
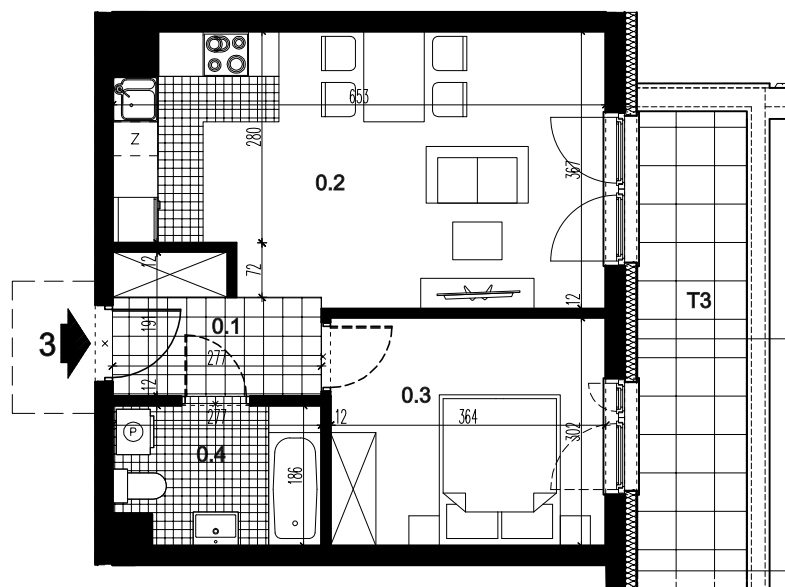
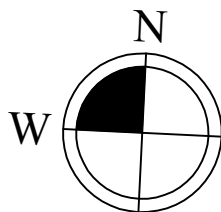


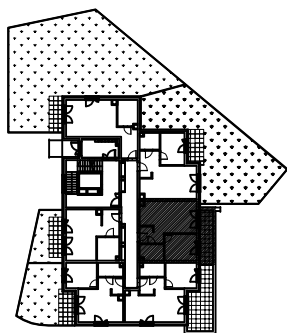

LOKAL MIESZKALNY 3		
nr	nazwa	pow. m ²
0.1	PRZEDPOKÓJ	4,26
0.2	POKÓJ Z ANEKSEM KUCH.	21,85
0.3	POKÓJ	10,79
0.4	ŁAZIENKA	4,79
SUMA		41,69
T3	TARAS	9,00

POMIESZCZENIE PRZYNALEŻNE		
nr	nazwa	pow. m ²
-1.2	POM. MAGAZYNOWE	1,99
SUMA		1,99

POWIERZCHNIA ŁĄCZNIE	43,68
----------------------	--------------

**BUDYNEK MIESZKALNY WIEŁORODZINNY C, SEGMENT C1 Z GARAŻEM PODZIEMNYM
PRZY UL. CENTRALNEJ W KRAKOWIE**

LOKAL MIESZKALNY 3, RZUT PARTERU, SKALA 1:100

