
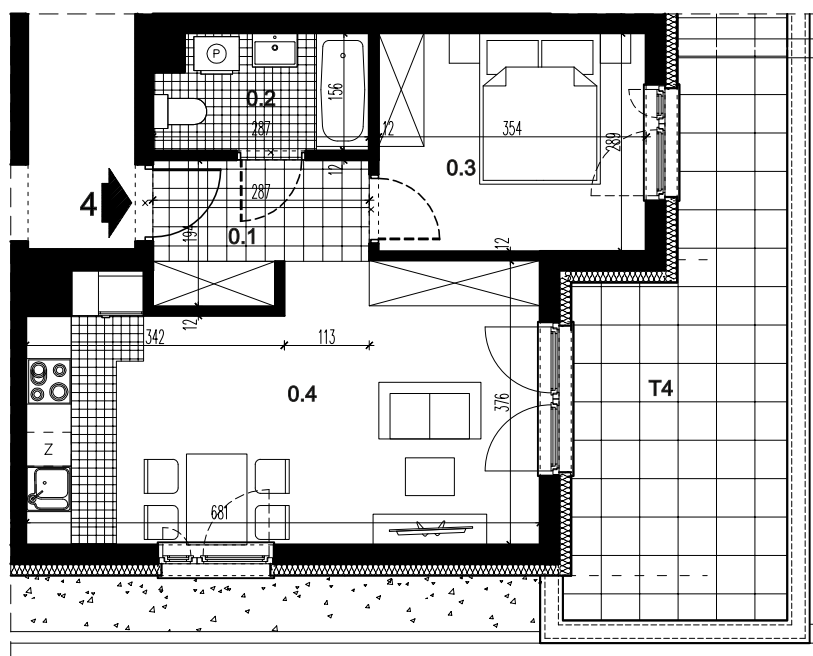


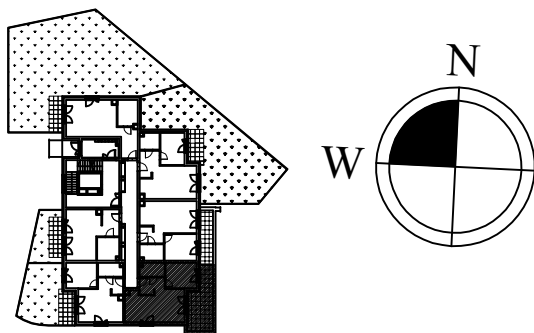

LOKAL MIESZKALNY 4

nr	nazwa	pow. m ²
0.1	PRZEDPOKÓJ	4,69
0.2	ŁAZIENKA	4,12
0.3	POKÓJ	10,04
0.4	POKÓJ Z ANEKSEM KUCH.	23,33
SUMA		42,18
T4	TARAS	17,30

**BUDYNEK MIESZKALNY WIEŁORODZINNY C, SEGMENT C1 Z GARAŻEM PODZIEMNYM
PRZY UL. CENTRALNEJ W KRAKOWIE**

LOKAL MIESZKALNY 4, RZUT PARTERU, SKALA 1:100