



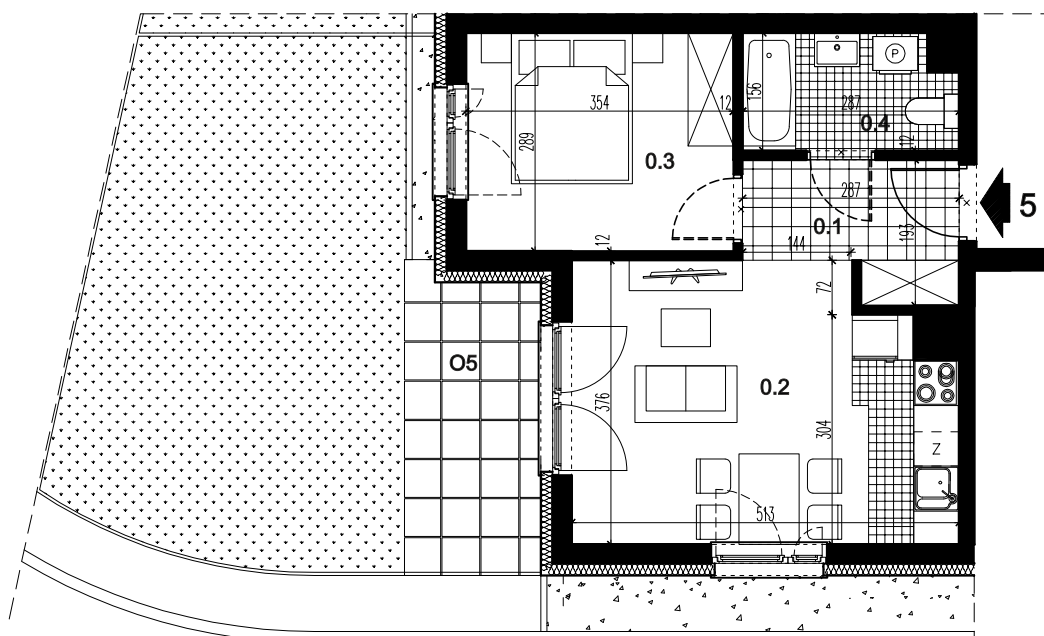

LOKAL MIESZKALNY 5		
nr	nazwa	pow. m ²
0.1	PRZEDPOKÓJ	4,49
0.2	POKÓJ Z ANEKSEM KUCH.	17,63
0.3	POKÓJ	10,04
0.4	ŁAZIENKA	4,12
SUMA		36,28
O5	OGRÓDEK	37,85

**BUDYNEK MIESZKALNY WIELORODZINNY C, SEGMENT C1 Z GARAŻEM PODZIEMNYM
PRZY UL. CENTRALNEJ W KRAKOWIE**

LOKAL MIESZKALNY 5, RZUT PARTERU, SKALA 1:100

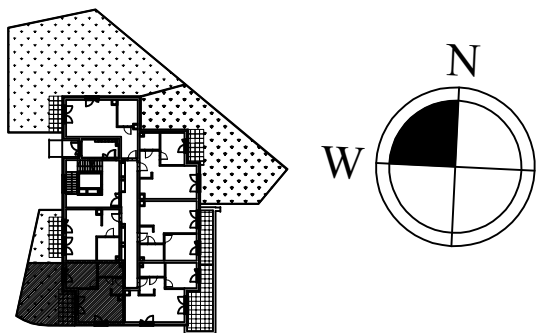