

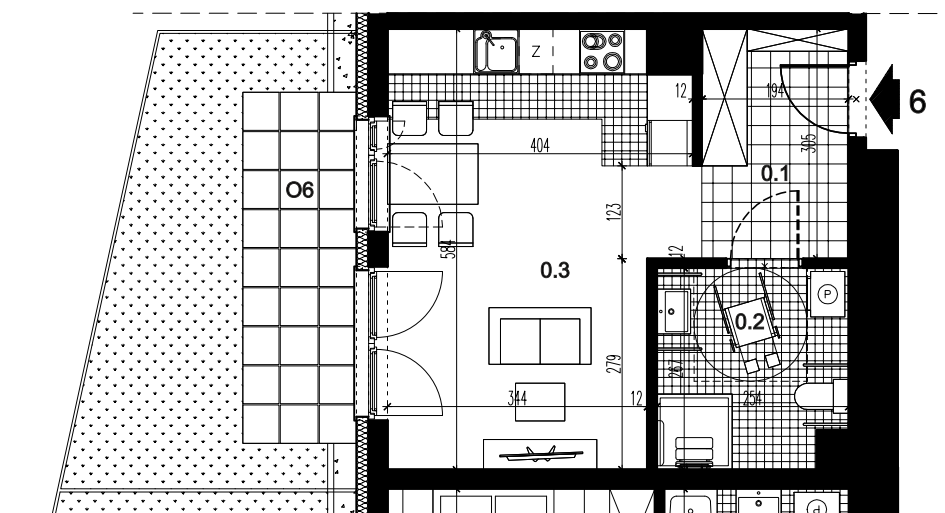


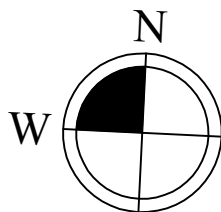

LOKAL MIESZKALNY 6		
nr	nazwa	pow. m ²
0.1	PRZEDPOKÓJ	5,94
0.2	ŁAZIENKA	6,41
0.3	POKÓJ Z ANEKSEM KUCH.	21,24
SUMA		33,59
O6	OGRÓDEK	20,03

**BUDYNEK MIESZKALNY WIEŁORODZINNY C, SEGMENT C1 Z GARAŻEM PODZIEMNYM
PRZY UL. CENTRALNEJ W KRAKOWIE**

LOKAL MIESZKALNY 6, RZUT PARTERU, SKALA 1:100

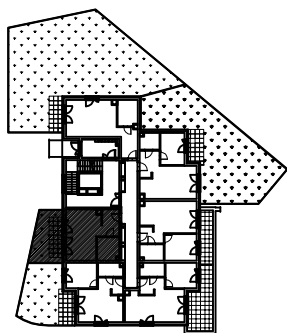