
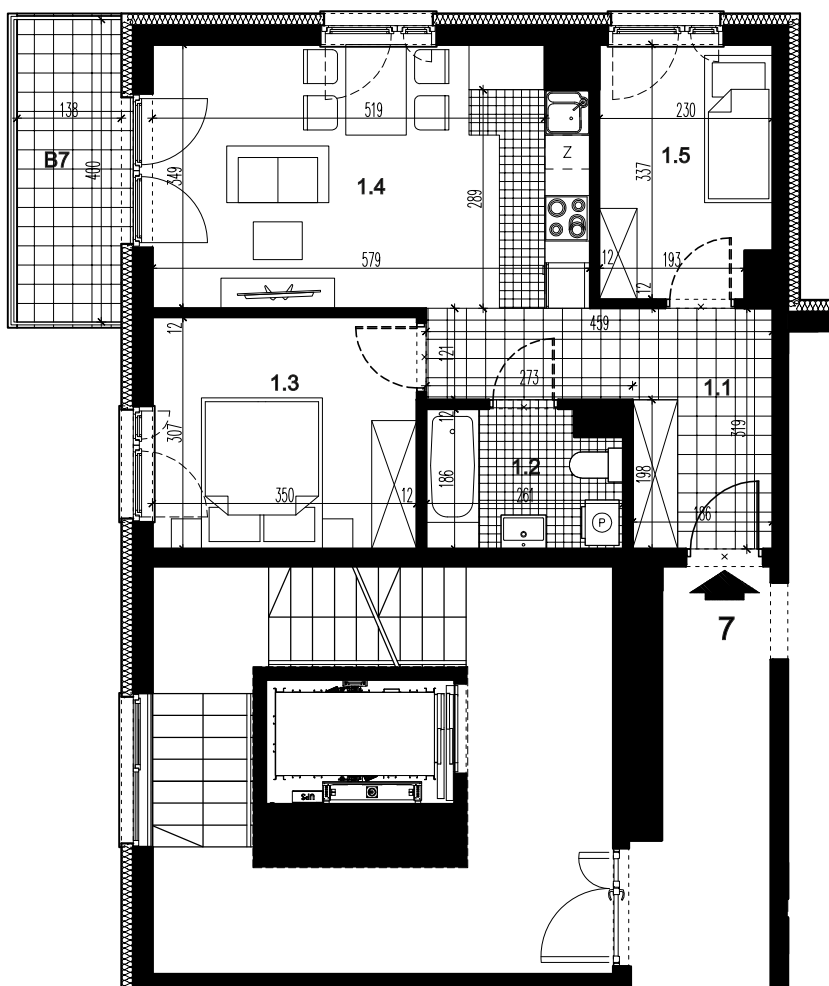
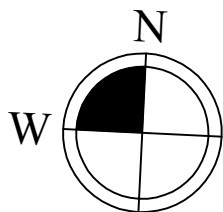


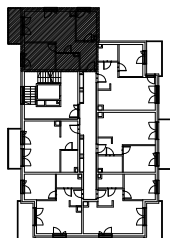

LOKAL MIESZKALNY 7

nr	nazwa	pow. m ²
1.1	PRZEDPOKÓJ	9,04
1.2	ŁAZIENKA	4,47
1.3	POKÓJ	10,53
1.4	POKÓJ Z ANEKSEM KUCH.	19,57
1.5	POKÓJ	7,33
SUMA		50,94
B7	BALKON	5,52

**BUDYNEK MIESZKALNY WIELORODZINNY C, SEGMENT C1 Z GARAŻEM PODZIEMNYM
PRZY UL. CENTRALNEJ W KRAKOWIE**

LOKAL MIESZKALNY 7, RZUT PIĘTRA I, SKALA 1:100

