
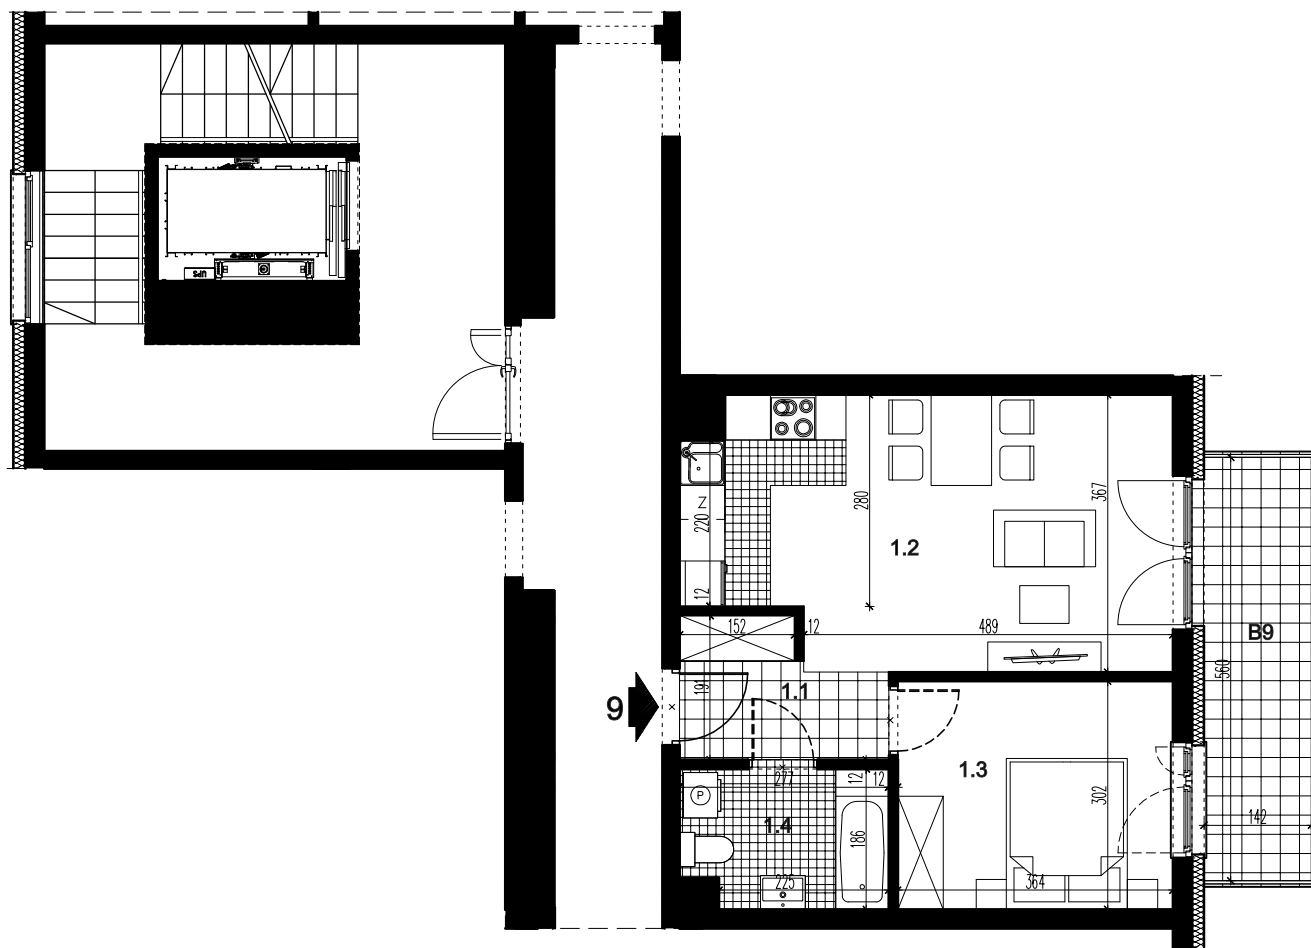
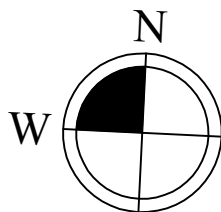


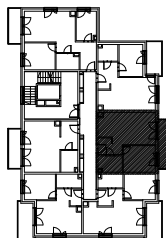

LOKAL MIESZKALNY 9

nr	nazwa	pow. m ²
1.1	PRZEDPOKÓJ	4,26
1.2	POKÓJ Z ANEKSEM KUCH.	21,85
1.3	POKÓJ	10,79
1.4	ŁAZIENKA	4,79
SUMA		41,69
B9	BALKON	7,95

**BUDYNEK MIESZKALNY WIEŁORODZINNY C, SEGMENT C1 Z GARAŻEM PODZIEMNYM
PRZY UL. CENTRALNEJ W KRAKOWIE**

LOKAL MIESZKALNY 9, RZUT PIĘTRA I, SKALA 1:100

