

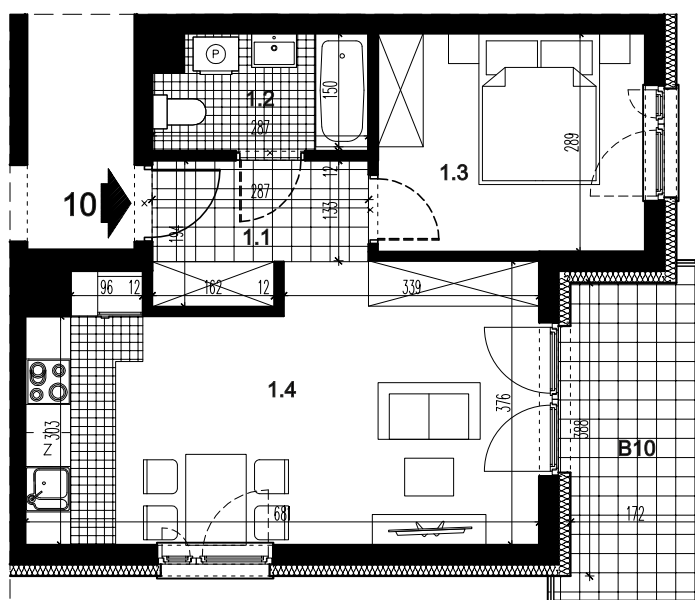


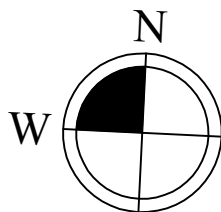

LOKAL MIESZKALNY 10		
nr	nazwa	pow. m ²
1.1	PRZEDPOKÓJ	4,69
1.2	ŁAZIENKA	4,12
1.3	POKÓJ	10,04
1.4	POKÓJ Z ANEKSEM KUCH.	23,33
SUMA		42,18
B10	BALKON	7,36

**BUDYNEK MIESZKALNY WIEŁORODZINNY C, SEGMENT C1 Z GARAŻEM PODZIEMNYM
PRZY UL. CENTRALNEJ W KRAKOWIE**

LOKAL MIESZKALNY 10, RZUT PIĘTRA I, SKALA 1:100

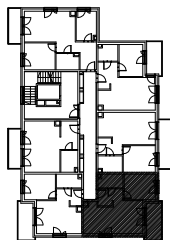