

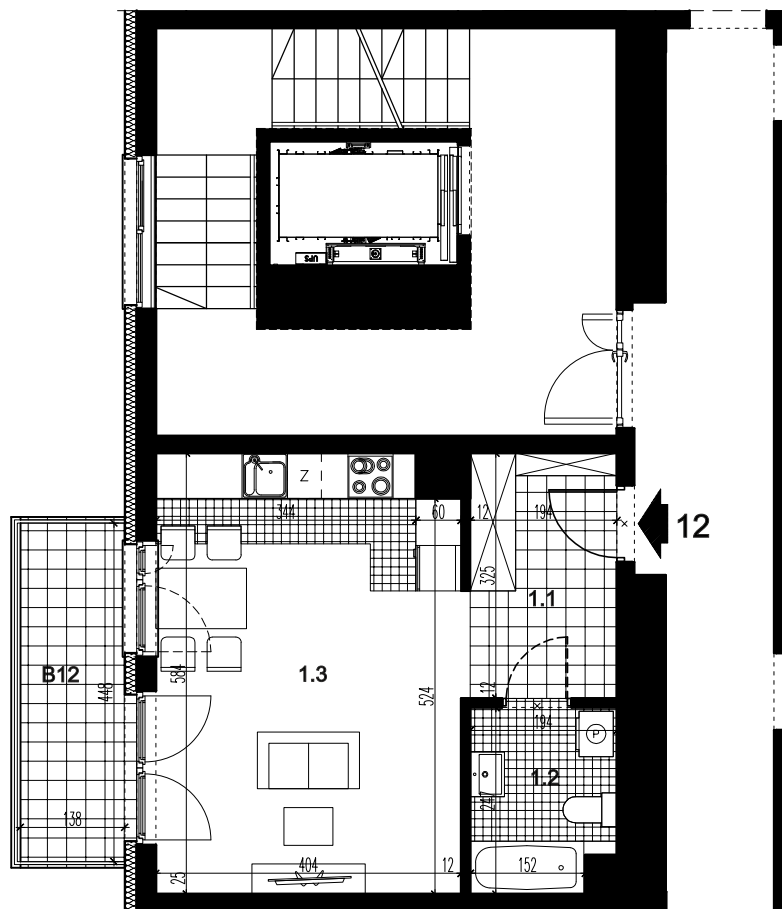


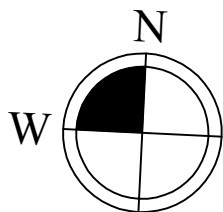

LOKAL MIESZKALNY 12		
nr	nazwa	pow. m ²
1.1	PRZEDPOKÓJ	6,35
1.2	ŁAZIENKA	4,44
1.3	POKÓJ Z ANEKSEM KUCH.	22,92
SUMA		33,71
B12	BALKON	6,18

**BUDYNEK MIESZKALNY WIEŁORODZINNY C, SEGMENT C1 Z GARAŻEM PODZIEMNYM
PRZY UL. CENTRALNEJ W KRAKOWIE**

LOKAL MIESZKALNY 12, RZUT PIĘTRA I, SKALA 1:100

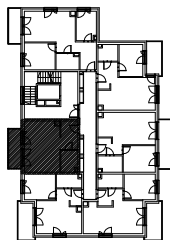