

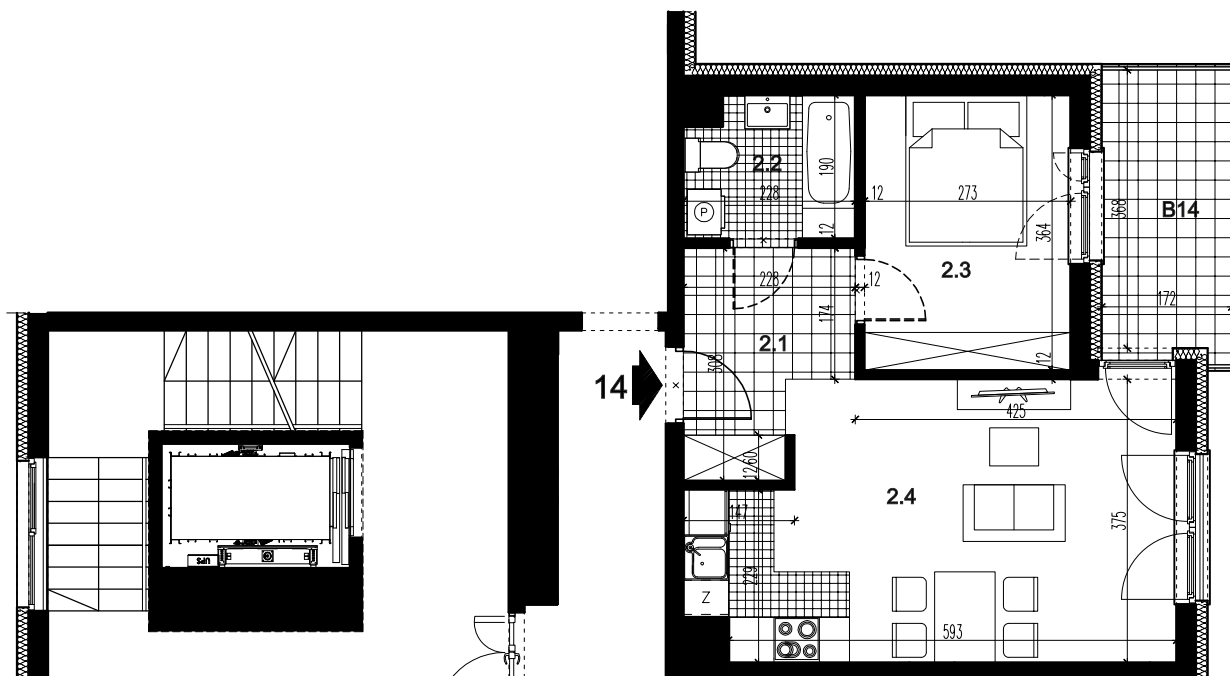


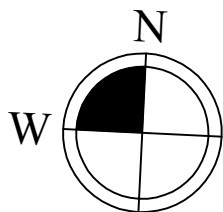

LOKAL MIESZKALNY 14		
nr	nazwa	pow. m ²
2.1	PRZEDPOKÓJ	5,74
2.2	ŁAZIENKA	3,98
2.3	POKÓJ	9,75
2.4	POKÓJ Z ANEKSEM KUCH.	21,66
SUMA		41,13
B14	BALKON	6,40

**BUDYNEK MIESZKALNY WIEŁORODZINNY C, SEGMENT C1 Z GARAŻEM PODZIEMNYM
PRZY UL. CENTRALNEJ W KRAKOWIE**

LOKAL MIESZKALNY 14, RZUT PIĘTRA II, SKALA 1:100

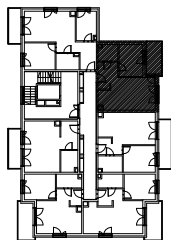