
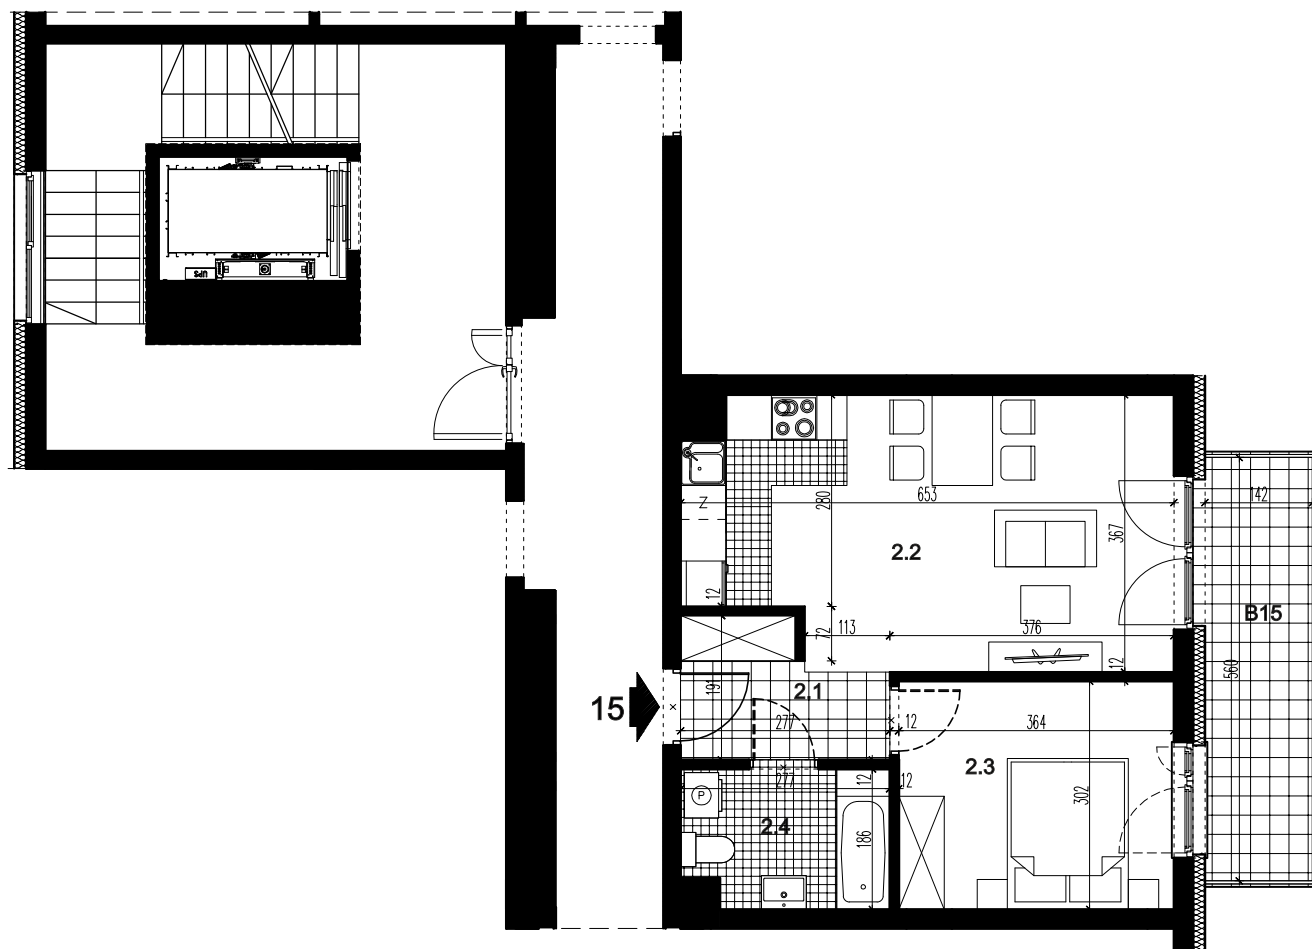
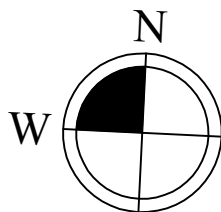


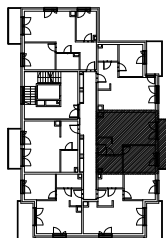

LOKAL MIESZKALNY 15

nr	nazwa	pow. m ²
2.1	PRZEDPOKÓJ	4,26
2.2	POKÓJ Z ANEKSEM KUCH.	21,85
2.3	POKÓJ	10,79
2.4	ŁAZIENKA	4,79
SUMA		41,69
B15	BALKON	7,95

**BUDYNEK MIESZKALNY WIEŁORODZINNY C, SEGMENT C1 Z GARAŻEM PODZIEMNYM
PRZY UL. CENTRALNEJ W KRAKOWIE**

LOKAL MIESZKALNY 15, RZUT PIĘTRA II, SKALA 1:100

