

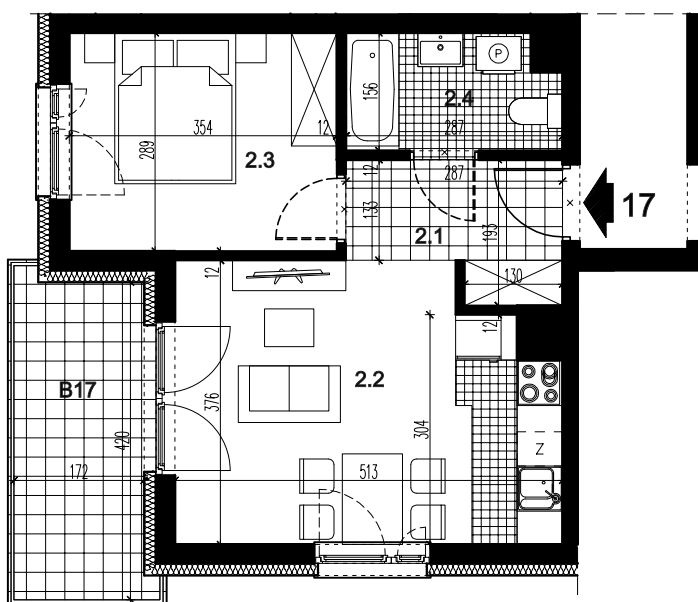


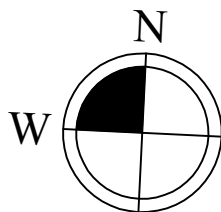

LOKAL MIESZKALNY 17		
nr	nazwa	pow. m ²
2.1	PRZEDPOKÓJ	4,49
2.2	POKÓJ Z ANEKSEM KUCH.	17,63
2.3	POKÓJ	10,04
2.4	ŁAZIENKA	4,12
SUMA		36,28
B17	BALKON	7,36

**BUDYNEK MIESZKALNY WIEŁORODZINNY C, SEGMENT C1 Z GARAŻEM PODZIEMNYM
PRZY UL. CENTRALNEJ W KRAKOWIE**

LOKAL MIESZKALNY 17, RZUT PIĘTRA II, SKALA 1:100

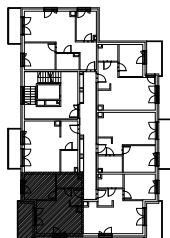