

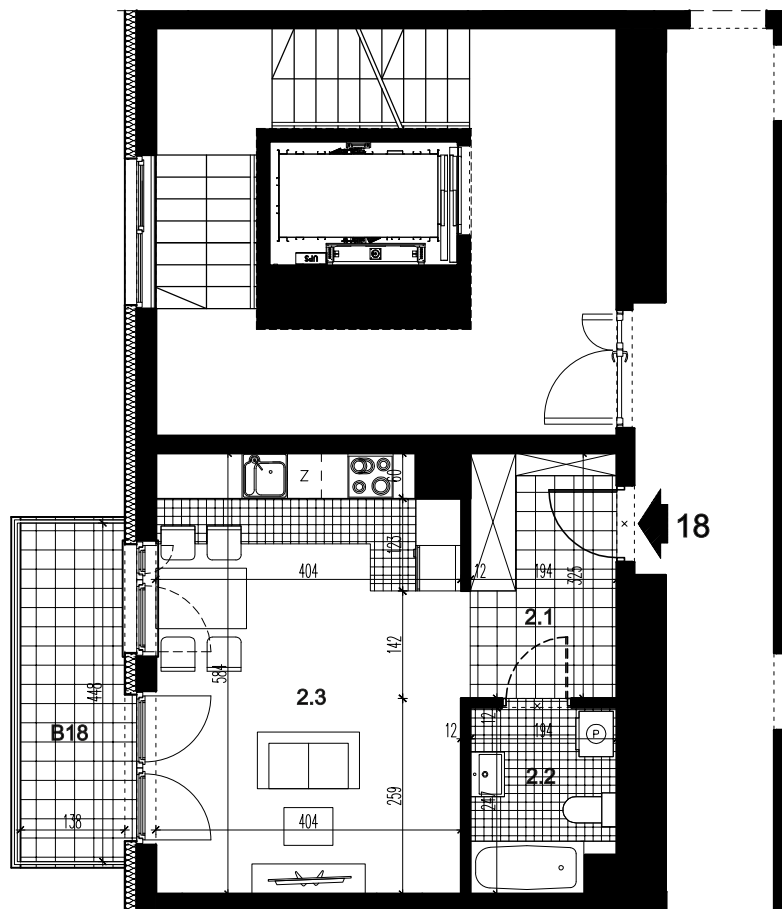


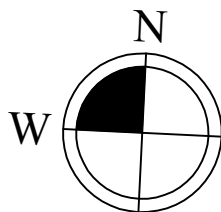

LOKAL MIESZKALNY 18		
nr	nazwa	pow. m ²
2.1	PRZEDPOKÓJ	6,35
2.2	ŁAZIENKA	4,44
2.3	POKÓJ Z ANEKSEM KUCH.	22,92
SUMA		33,71
B18	BALKON	6,18

**BUDYNEK MIESZKALNY WIEŁORODZINNY C, SEGMENT C1 Z GARAŻEM PODZIEMNYM
PRZY UL. CENTRALNEJ W KRAKOWIE**

LOKAL MIESZKALNY 18, RZUT PIĘTRA II, SKALA 1:100

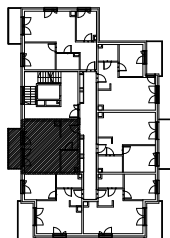