
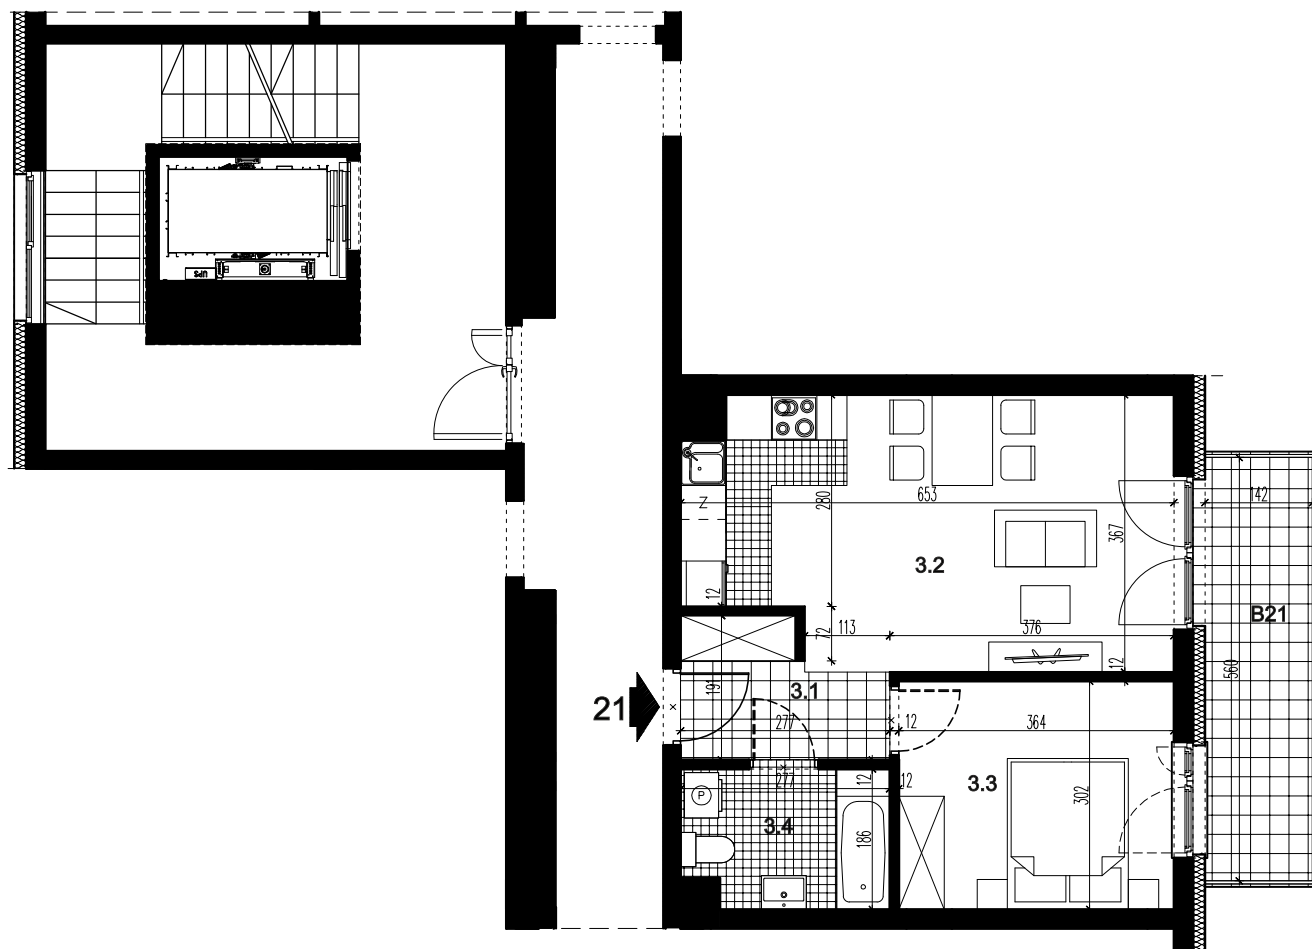
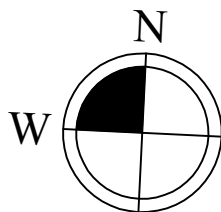


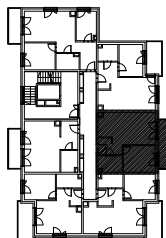

#### LOKAL MIESZKALNY 21

| nr   | nazwa                 | pow. m <sup>2</sup> |
|------|-----------------------|---------------------|
| 3.1  | PRZEDPOKÓJ            | 4,26                |
| 3.2  | POKÓJ Z ANEKSEM KUCH. | 21,85               |
| 3.3  | POKÓJ                 | 10,79               |
| 3.4  | ŁAZIENKA              | 4,79                |
| SUMA |                       | <b>41,69</b>        |
| B21  | BALKON                | 7,95                |

**BUDYNEK MIESZKALNY WIEŁORODZINNY C, SEGMENT C1 Z GARAŻEM PODZIEMNYM  
PRZY UL. CENTRALNEJ W KRAKOWIE**

LOKAL MIESZKALNY 21, RZUT PIĘTRA III, SKALA 1:100

