

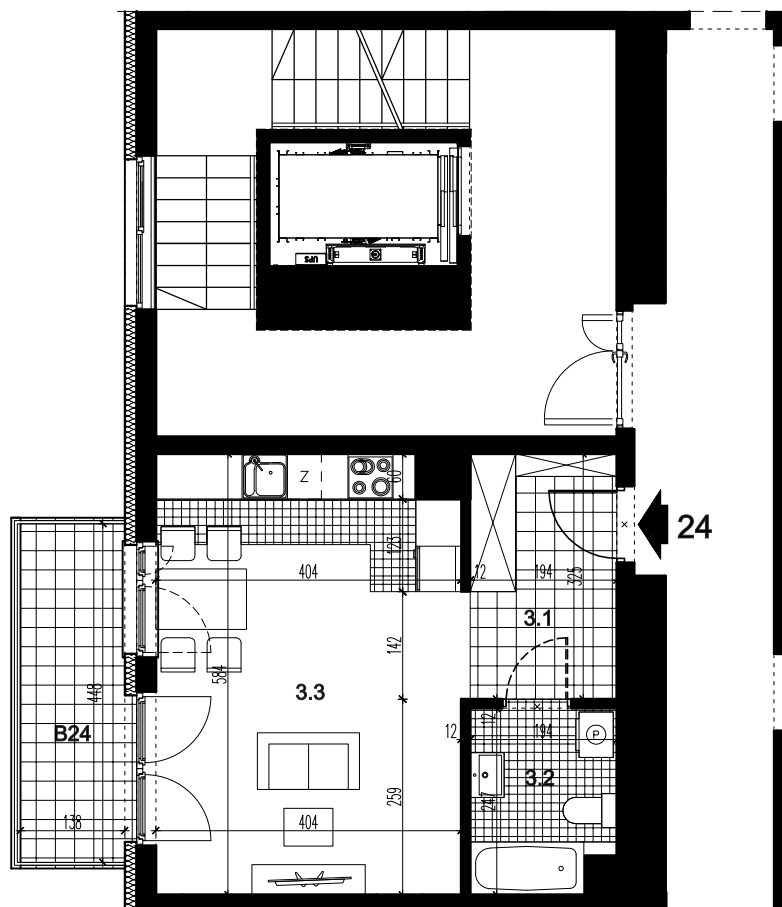


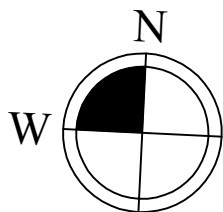

LOKAL MIESZKALNY 24		
nr	nazwa	pow. m ²
3.1	PRZEDPOKÓJ	6,35
3.2	ŁAZIENKA	4,44
3.3	POKÓJ Z ANEKSEM KUCH.	22,92
SUMA		33,71
B24	BALKON	6,18

**BUDYNEK MIESZKALNY WIEŁORODZINNY C, SEGMENT C1 Z GARAŻEM PODZIEMNYM
PRZY UL. CENTRALNEJ W KRAKOWIE**

LOKAL MIESZKALNY 24, RZUT PIĘTRA III, SKALA 1:100

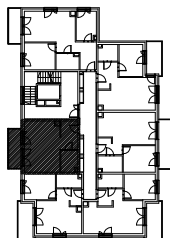