
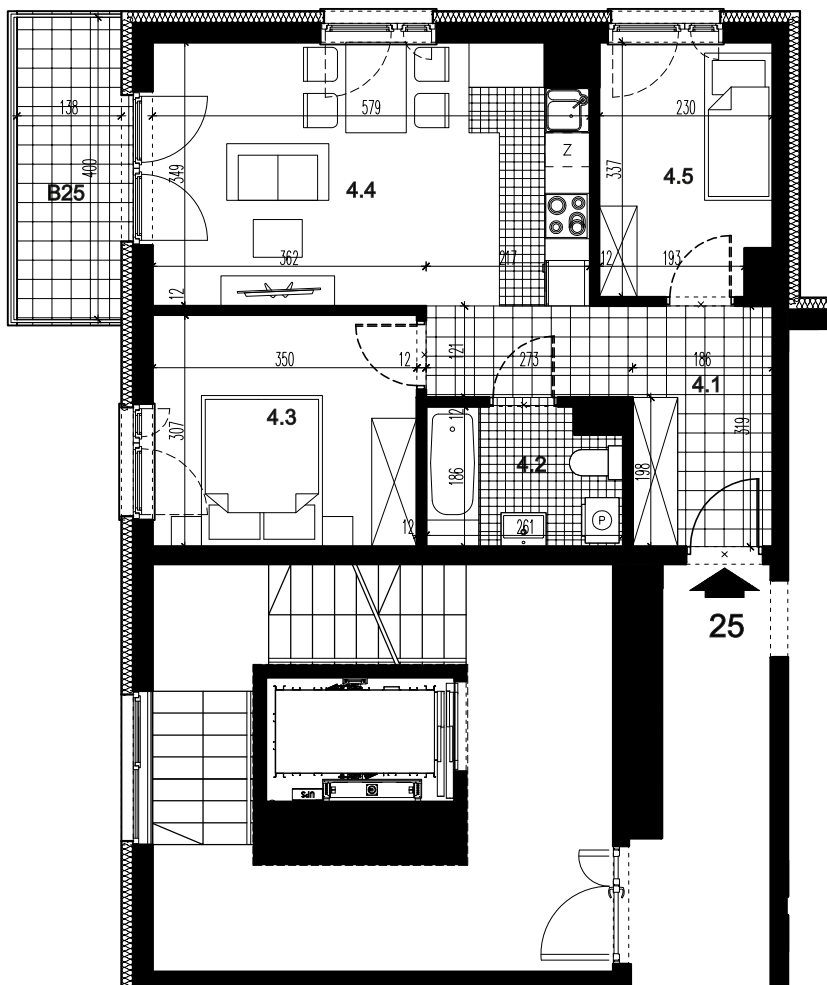
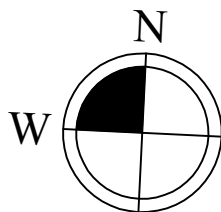


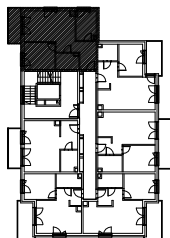

LOKAL MIESZKALNY 25		
nr	nazwa	pow. m ²
4.1	PRZEDPOKÓJ	9,04
4.2	ŁAZIENKA	4,47
4.3	POKÓJ	10,53
4.4	POKÓJ Z ANEKSEM KUCH.	10,57
4.5	POKÓJ	7,33
SUMA		50,94
B25	BALKON	5,52

POMIESZCZENIE PRZYNALEŻNE		
nr	nazwa	pow. m ²
-1.14	POM. MAGAZYNOWE	2,22
SUMA		2,22

POWIERZCHNIA ŁĄCZNIE	53,16
----------------------	--------------

**BUDYNEK MIESZKALNY WIEŁORODZINNY C, SEGMENT C1 Z GARAŻEM PODZIEMNYM
PRZY UL. CENTRALNEJ W KRAKOWIE**

LOKAL MIESZKALNY 25, RZUT PIĘTRA IV, SKALA 1:100

