

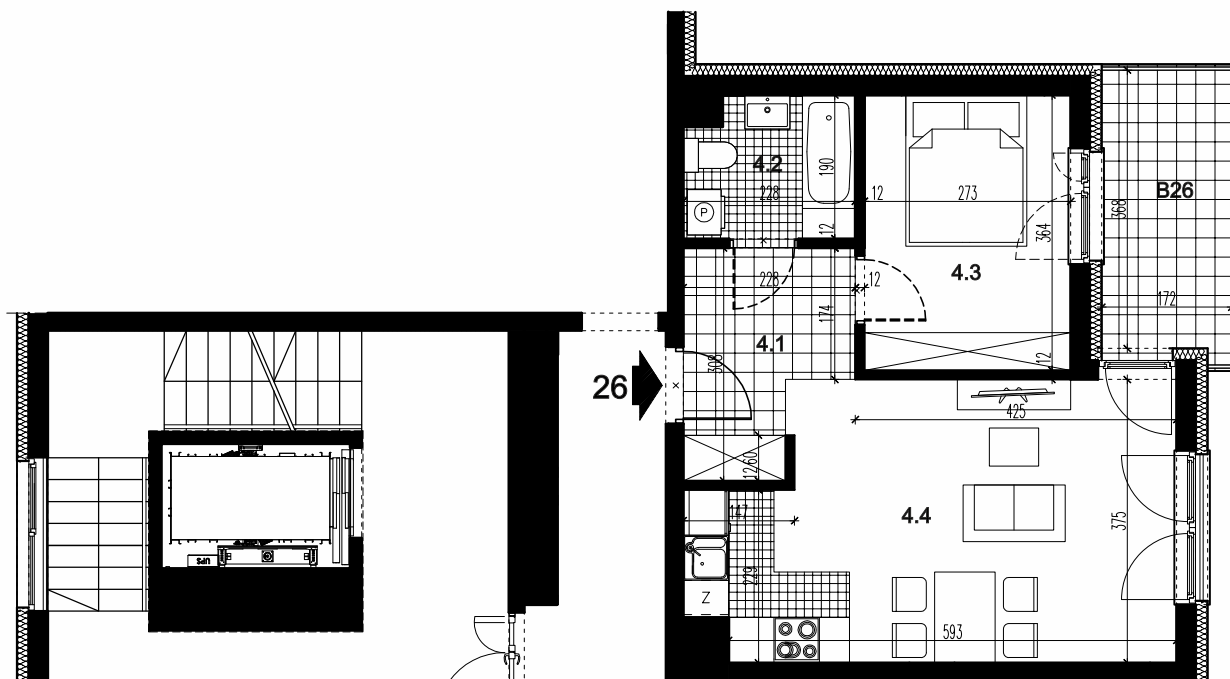


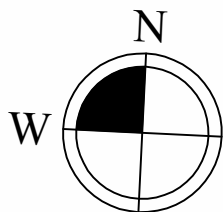

LOKAL MIESZKALNY 26		
nr	nazwa	pow. m ²
4.1	PRZEDPOKÓJ	5,74
4.2	ŁAZIENKA	3,98
4.3	POKÓJ	9,75
4.4	POKÓJ Z ANEKSEM KUCH.	21,66
SUMA		41,13
B26	BALKON	6,40

**BUDYNEK MIESZKALNY WIEŁORODZINNY C, SEGMENT C1 Z GARAŻEM PODZIEMNYM
PRZY UL. CENTRALNEJ W KRAKOWIE**

LOKAL MIESZKALNY 26, RZUT PIĘTRA IV, SKALA 1:100

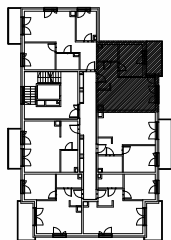