
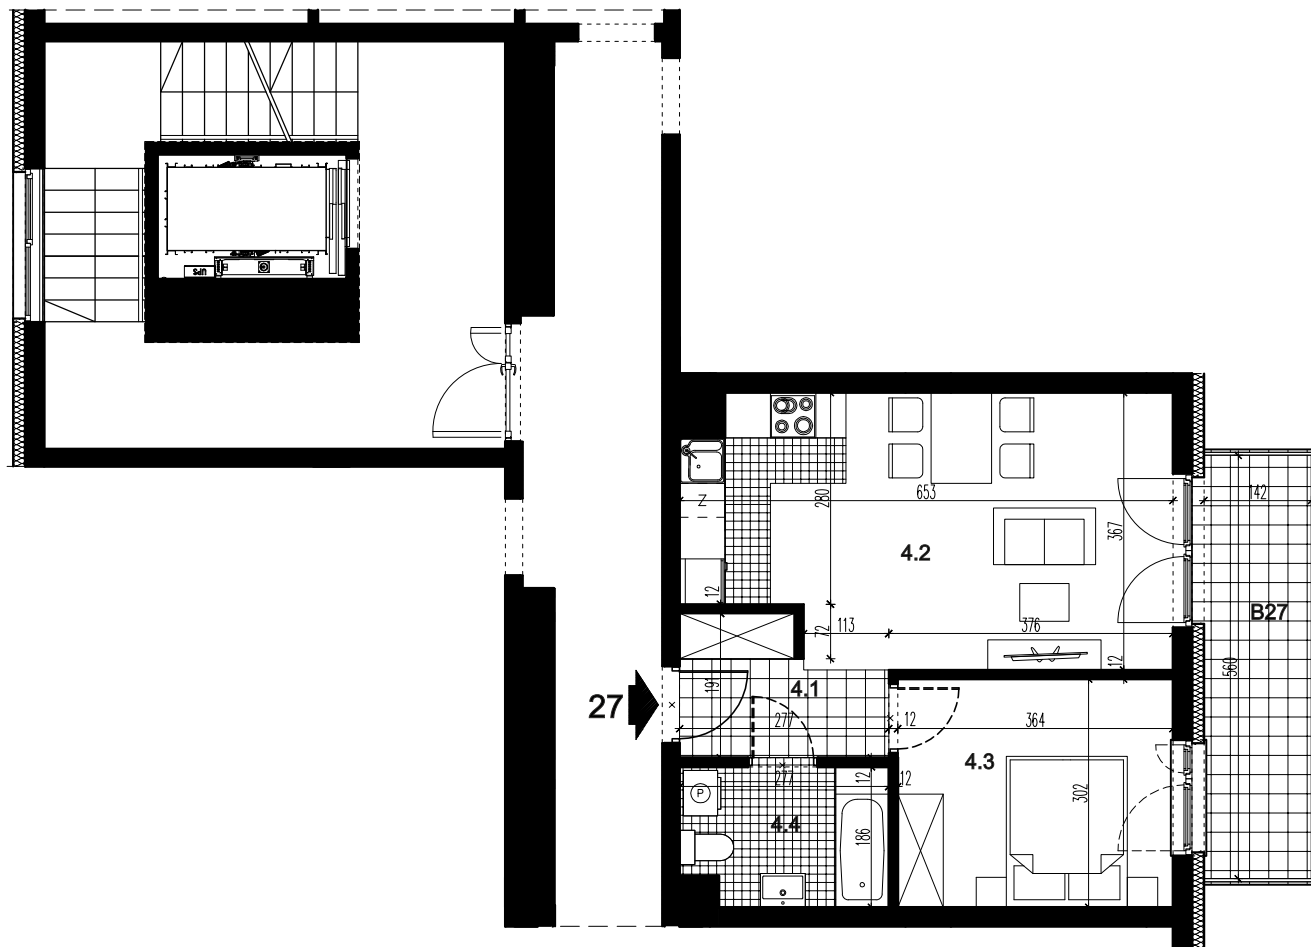
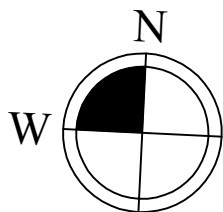


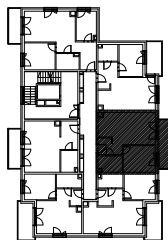

LOKAL MIESZKALNY 27

nr	nazwa	pow. m ²
4.1	PRZEDPOKÓJ	4,26
4.2	POKÓJ Z ANEKSEM KUCH.	21,85
4.3	POKÓJ	10,79
4.4	ŁAZIENKA	4,79
SUMA		41,69
B27	BALKON	7,95

**BUDYNEK MIESZKALNY WIELORODZINNY C, SEGMENT C1 Z GARAŻEM PODZIEMNYM
PRZY UL. CENTRALNEJ W KRAKOWIE**

LOKAL MIESZKALNY 27, RZUT PIĘTRA IV, SKALA 1:100

