

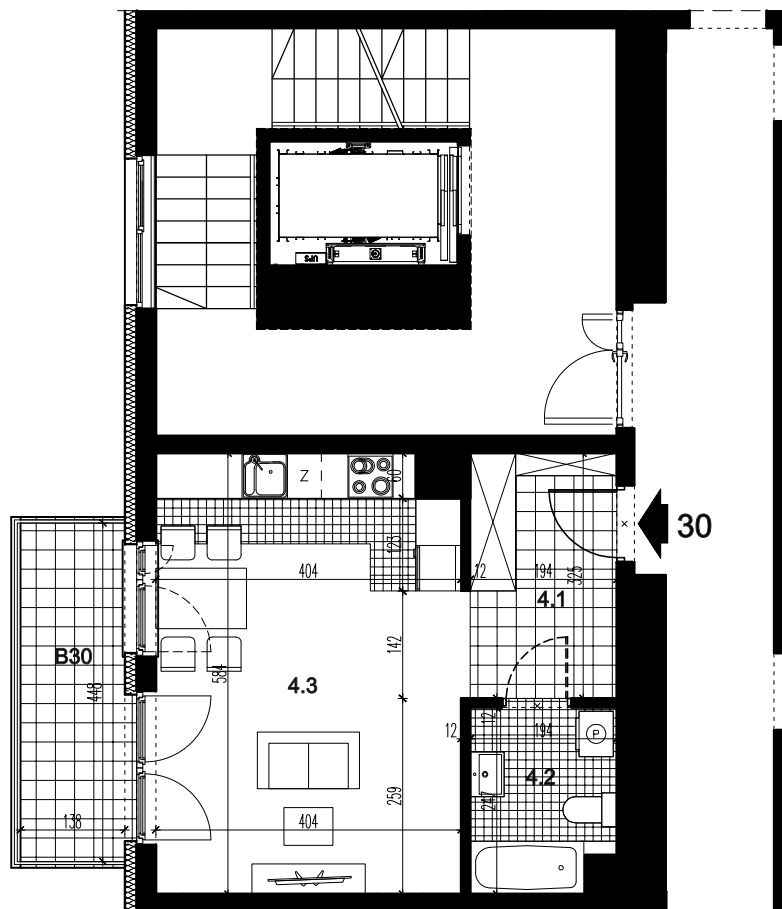


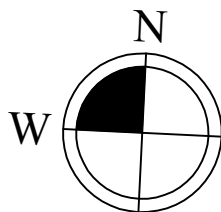

LOKAL MIESZKALNY 30		
nr	nazwa	pow. m ²
4.1	PRZEDPOKÓJ	6,35
4.2	ŁAZIENKA	4,44
4.3	POKÓJ Z ANEKSEM KUCH.	22,92
SUMA		33,71
B30	BALKON	6,18

**BUDYNEK MIESZKALNY WIEŁORODZINNY C, SEGMENT C1 Z GARAŻEM PODZIEMNYM
PRZY UL. CENTRALNEJ W KRAKOWIE**

LOKAL MIESZKALNY 30, RZUT PIĘTRA IV, SKALA 1:100

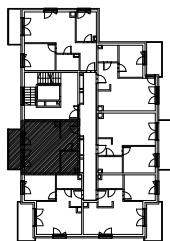