

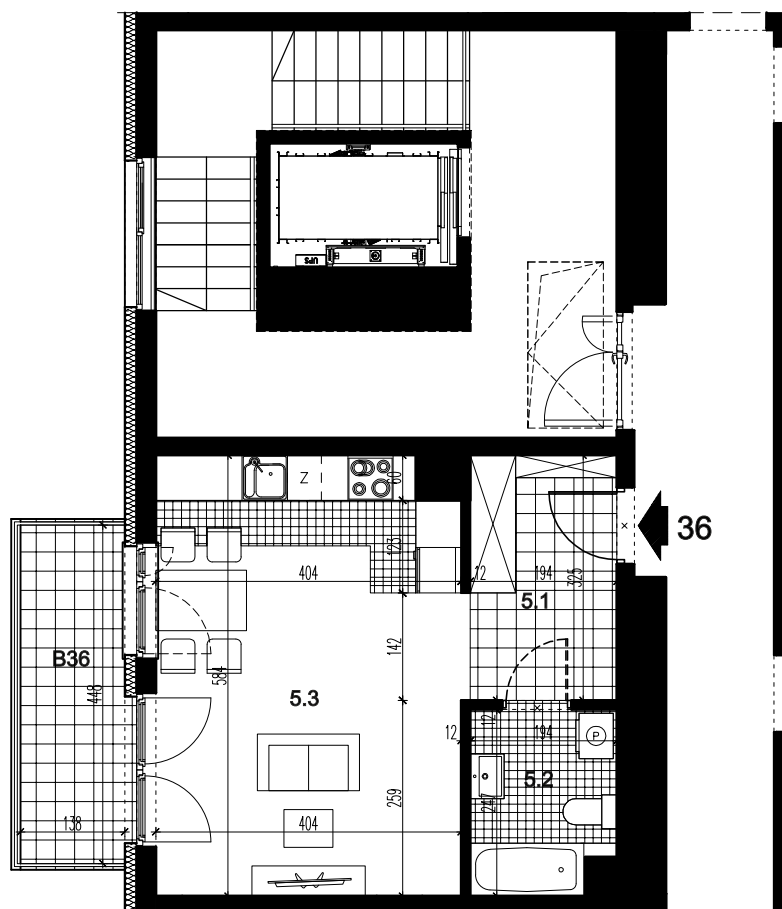


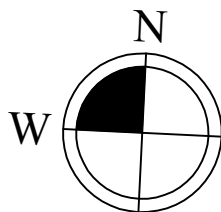

LOKAL MIESZKALNY 36		
nr	nazwa	pow. m ²
5.1	PRZEDPOKÓJ	6,35
5.2	ŁAZIENKA	4,44
5.3	POKÓJ Z ANEKSEM KUCH.	22,92
SUMA		33,71
B36	BALKON	6,18

**BUDYNEK MIESZKALNY WIEŁORODZINNY C, SEGMENT C1 Z GARAŻEM PODZIEMNYM
PRZY UL. CENTRALNEJ W KRAKOWIE**

LOKAL MIESZKALNY 36, RZUT PIĘTRA V, SKALA 1:100

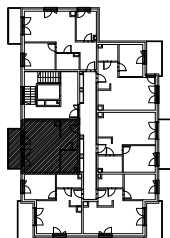