
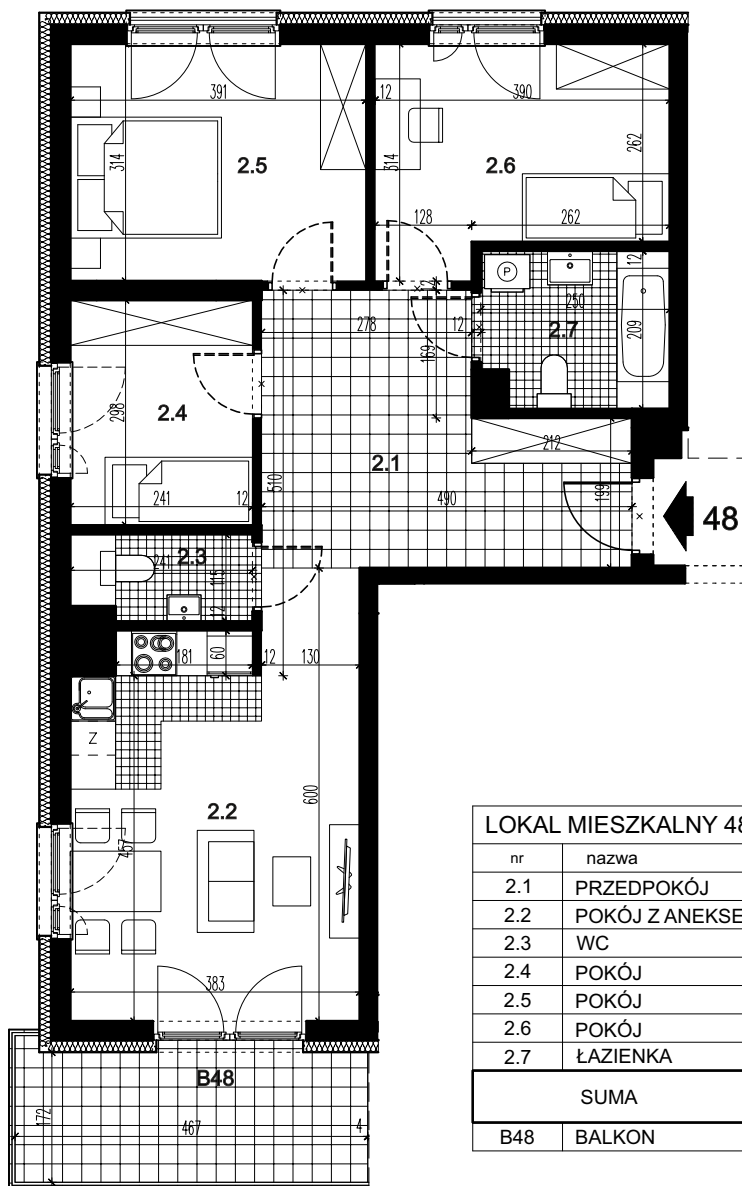


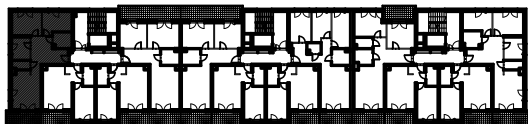

LOKAL MIESZKALNY 48		
nr	nazwa	pow. m ²
2.1	PRZEDPOKÓJ	14,17
2.2	POKÓJ Z ANEKSEM KUCH.	20,17
2.3	WC	2,55
2.4	POKÓJ	7,02
2.5	POKÓJ	12,07
2.6	POKÓJ	10,67
2.7	ŁAZIENKA	4,90
SUMA		71,55
B48	BALKON	8,09

POMIESZCZENIE PRZYNALEŻNE		
nr	nazwa	pow. m ²
-1.19	POM. MAGAZYNOWE	2,25
SUMA		2,25

POWIERZCHNIA ŁĄCZNIE		73,80
----------------------	--	--------------

**BUDYNEK MIESZKALNY WIELORODZINNY C, SEGMENT C2 Z GARAŻEM PODZIEMNYM
PRZY UL. CENTRALNEJ W KRAKOWIE**

LOKAL MIESZKALNY 48, RZUT PIĘTRA II, SKALA 1:100

