
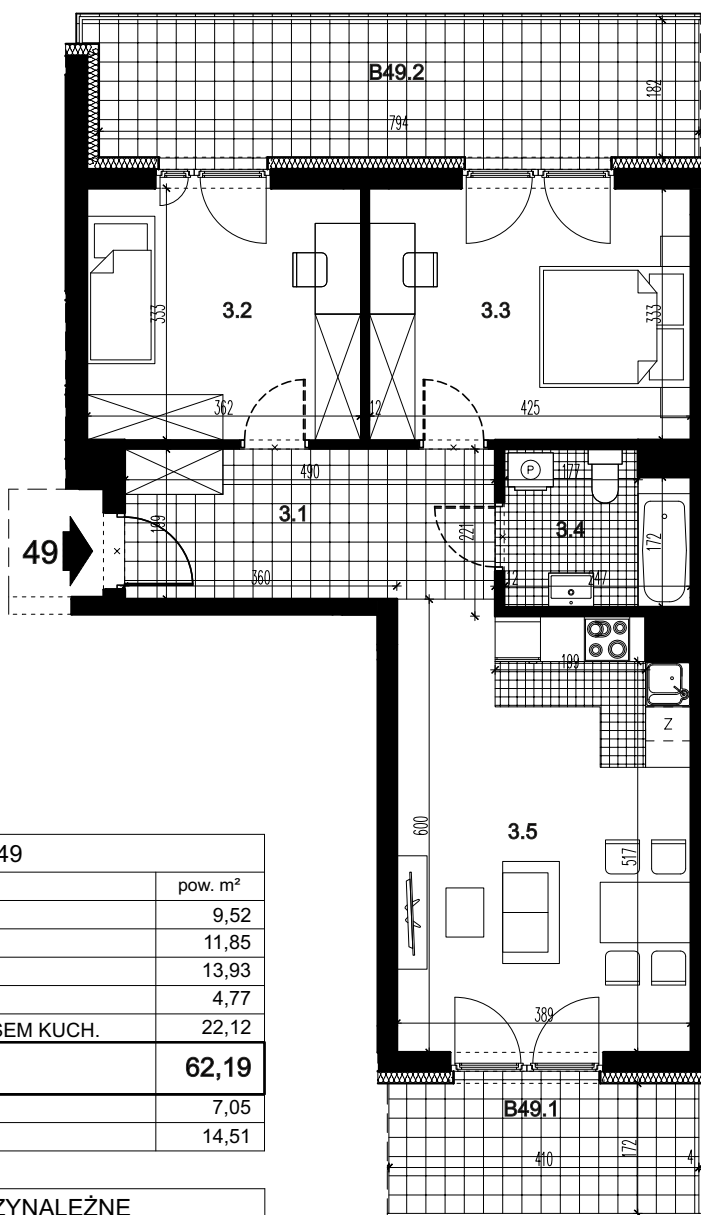


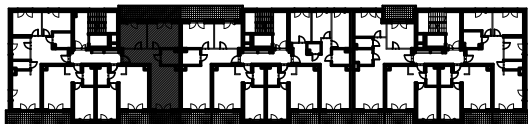

LOKAL MIESZKALNY 49		
nr	nazwa	pow. m ²
3.1	PRZEDPOKÓJ	9,52
3.2	POKÓJ	11,85
3.3	POKÓJ	13,93
3.4	ŁAZIENKA	4,77
3.5	POKÓJ Z ANEKSEM KUCH.	22,12
SUMA		62,19
B49.1	BALKON	7,05
B49.2	BALKON	14,51

POMIESZCZENIE PRZYNALEŻNE		
nr	nazwa	pow. m ²
-2.9	POM. MAGAZYNOWE	4,16
SUMA		4,16

POWIERZCHNIA ŁĄCZNIE	66,35
----------------------	--------------

**BUDYNEK MIESZKALNY WIEŁORODZINNY C, SEGMENT C2 Z GARAŻEM PODZIEMNYM
PRZY UL. CENTRALNEJ W KRAKOWIE**

LOKAL MIESZKALNY 49, RZUT PIĘTRA III, SKALA 1:100

