



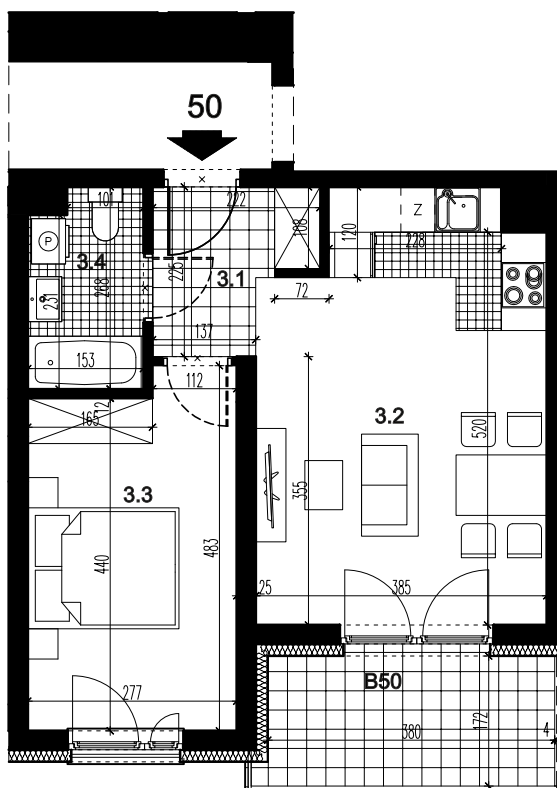

LOKAL MIESZKALNY 50		
nr	nazwa	pow. m ²
3.1	PRZEDPOKÓJ	3,92
3.2	POKÓJ Z ANEKSEM KUCH.	20,50
3.3	POKÓJ	12,42
3.4	ŁAZIENKA	3,78
SUMA		40,62
B50	BALKON	6,60

**BUDYNEK MIESZKALNY WIEŁORODZINNY C, SEGMENT C2 Z GARAŻEM PODZIEMNYM
PRZY UL. CENTRALNEJ W KRAKOWIE**

LOKAL MIESZKALNY 50, RZUT PIĘTRA III, SKALA 1:100

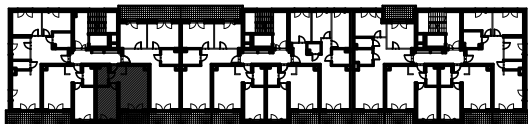