
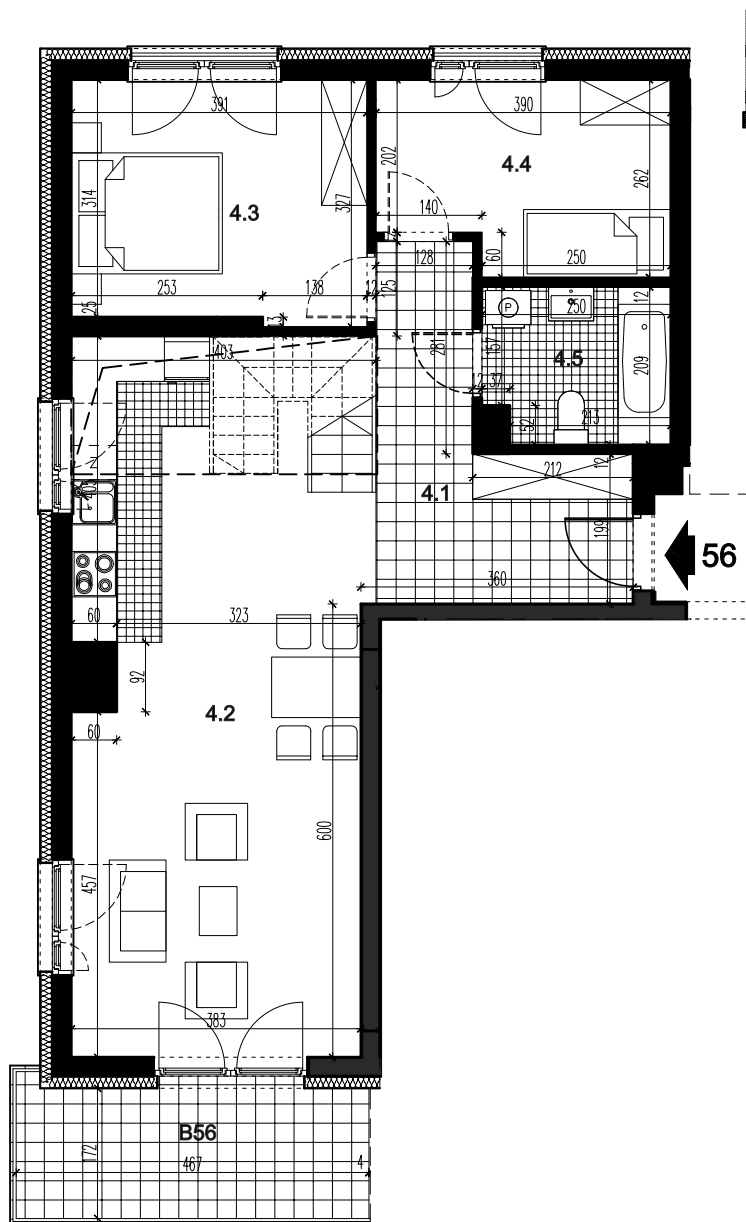


LOKAL MIESZKALNY 56		
nr	nazwa	pow. m ²
4.1	PRZEDPOKÓJ	17,71
4.2	POKÓJ DZIENNY Z ANEKSEM	28,77
4.3	POKÓJ	12,24
4.4	POKÓJ	9,18
4.5	ŁAZIENKA	4,90
SUMA		72,80
4.6	ANTRESOLA	67,43
SUMA		140,22

B56	BALKON	8,09
-----	--------	------

POMIESZCZENIE PRZYNALEŻNE		
nr	nazwa	pow. m ²
-1.25	POM. MAGAZYNOWE	2,22
SUMA		2,22

POWIERZCHNIA ŁĄCZNIE		142,44
----------------------	--	---------------

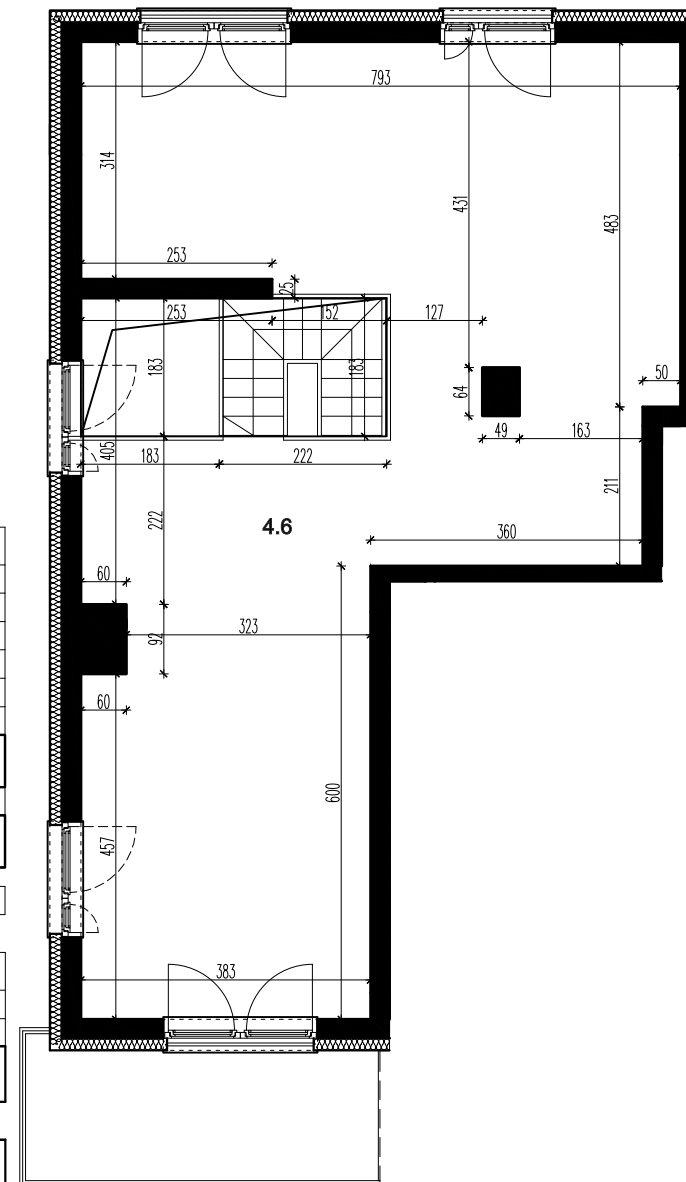

WIDOK BALKONU PIĘTRA IV

**BUDYNEK MIESZKALNY WIELORODZINNY C, SEGMENT C2 Z GARAŻEM PODZIEMNYM
PRZY UL. CENTRALNEJ W KRAKOWIE**

LOKAL MIESZKALNY 56, RZUT PIĘTRA IV + ANTRESOLA, SKALA 1:100

