
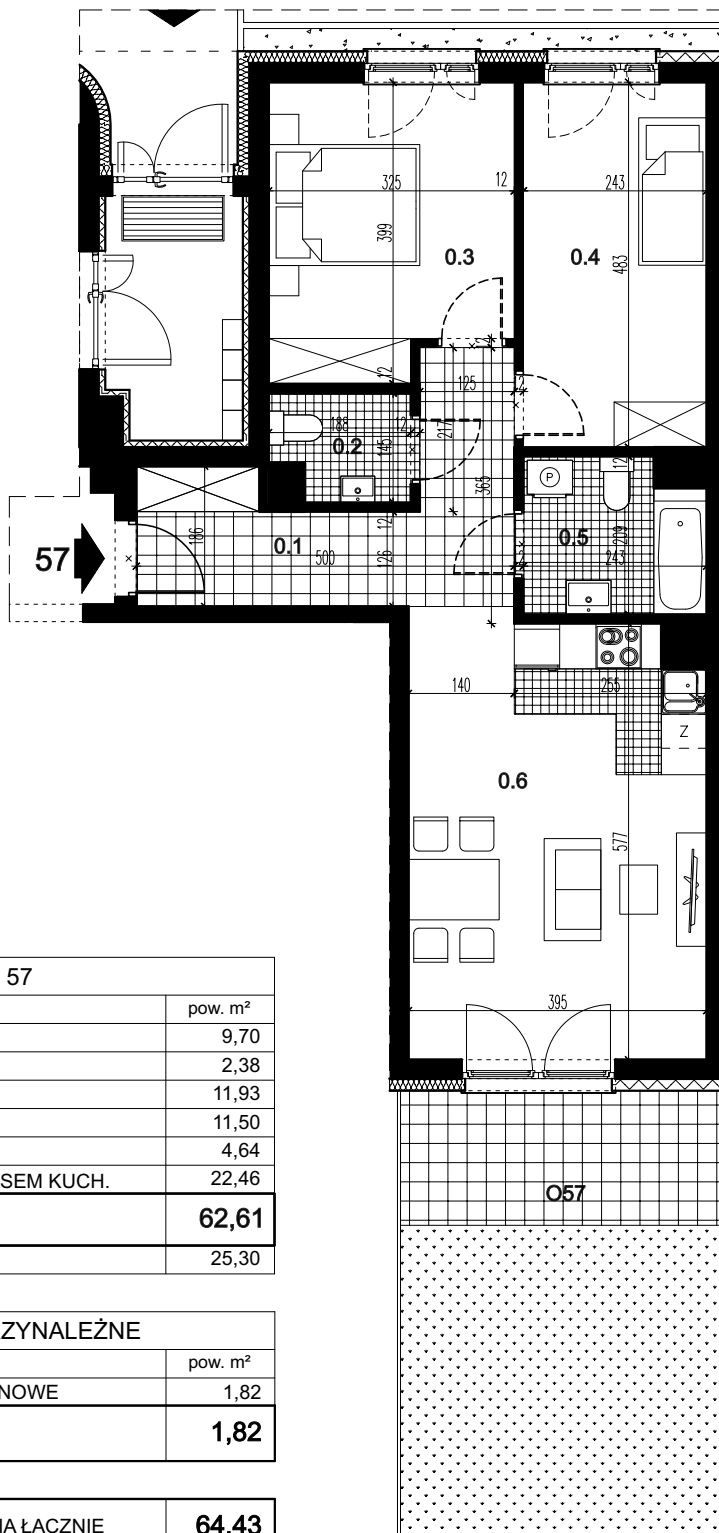


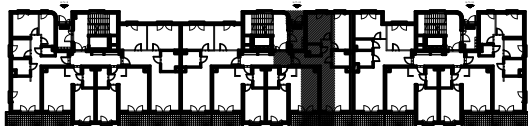

LOKAL MIESZKALNY 57		
nr	nazwa	pow. m ²
0.1	PRZEDPOKÓJ	9,70
0.2	WC	2,38
0.3	POKÓJ	11,93
0.4	POKÓJ	11,50
0.5	ŁAZIENKA	4,64
0.6	POKÓJ Z ANEKSEM KUCH.	22,46
SUMA		62,61
O57	OGRÓDEK	25,30

POMIESZCZENIE PRZYNALEŻNE		
nr	nazwa	pow. m ²
-2.1	POM. MAGAZYNOWE	1,82
SUMA		1,82

POWIERZCHNIA ŁĄCZNIE		64,43
----------------------	--	--------------

**BUDYNEK MIESZKALNY WIEŁORODZINNY C, SEGMENT C2 Z GARAŻEM PODZIEMNYM
PRZY UL. CENTRALNEJ W KRAKOWIE**

LOKAL MIESZKALNY 57, RZUT PARTERU, SKALA 1:100

