


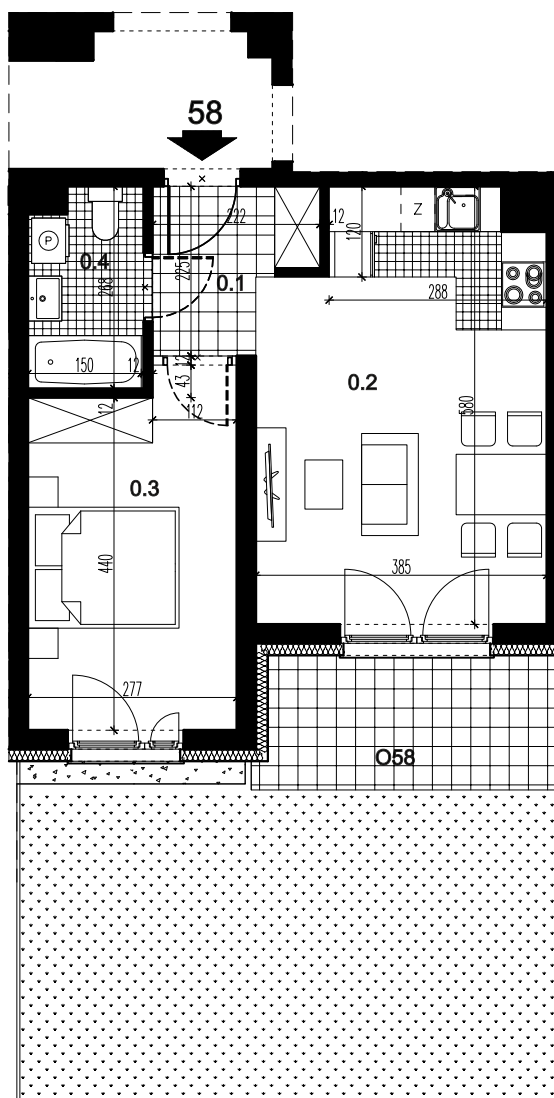

LOKAL MIESZKALNY 58

nr	nazwa	pow. m ²
0.1	PRZEDPOKÓJ	3,92
0.2	POKÓJ Z ANEKSEM KUCH.	20,50
0.3	POKÓJ	12,42
0.4	ŁAZIENKA	3,78
SUMA		40,62
O58	OGRÓDEK	37,20

**BUDYNEK MIESZKALNY WIELORODZINNY C, SEGMENT C2 Z GARAŻEM PODZIEMNYM
PRZY UL. CENTRALNEJ W KRAKOWIE**

LOKAL MIESZKALNY 58, RZUT PARTERU, SKALA 1:100

