

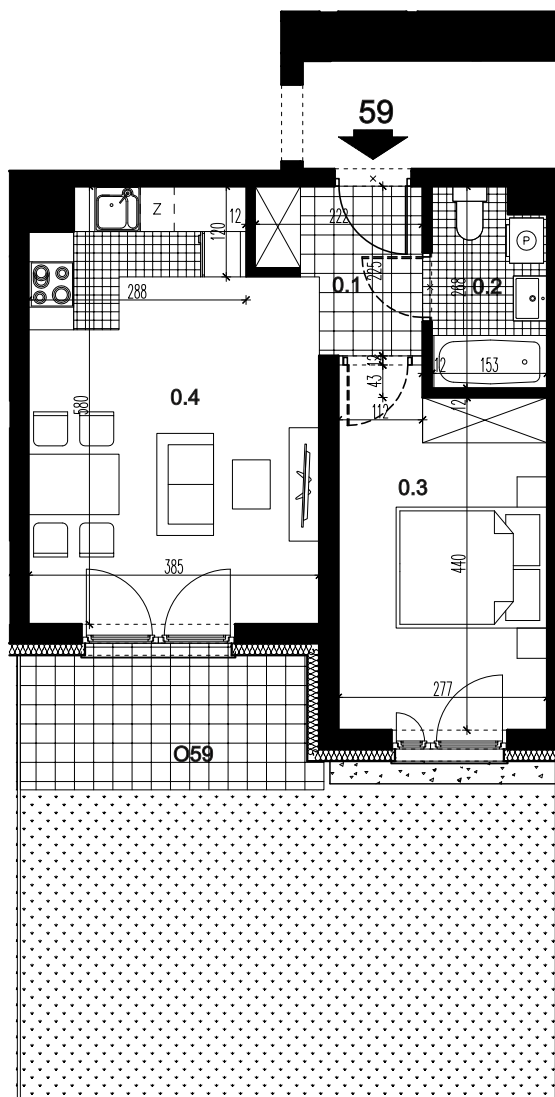


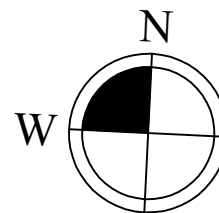

LOKAL MIESZKALNY 59		
nr	nazwa	pow. m ²
0.1	PRZEDPOKÓJ	3,92
0.2	ŁAZIENKA	3,78
0.3	POKÓJ	12,42
0.4	POKÓJ Z ANEKSEM KUCH.	20,50
SUMA		40,62
O59	OGRÓDEK	37,20

**BUDYNEK MIESZKALNY WIEŁORODZINNY C, SEGMENT C2 Z GARAŻEM PODZIEMNYM
PRZY UL. CENTRALNEJ W KRAKOWIE**

LOKAL MIESZKALNY 59, RZUT PARTERU, SKALA 1:100

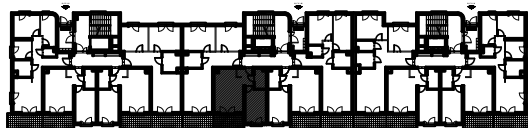