
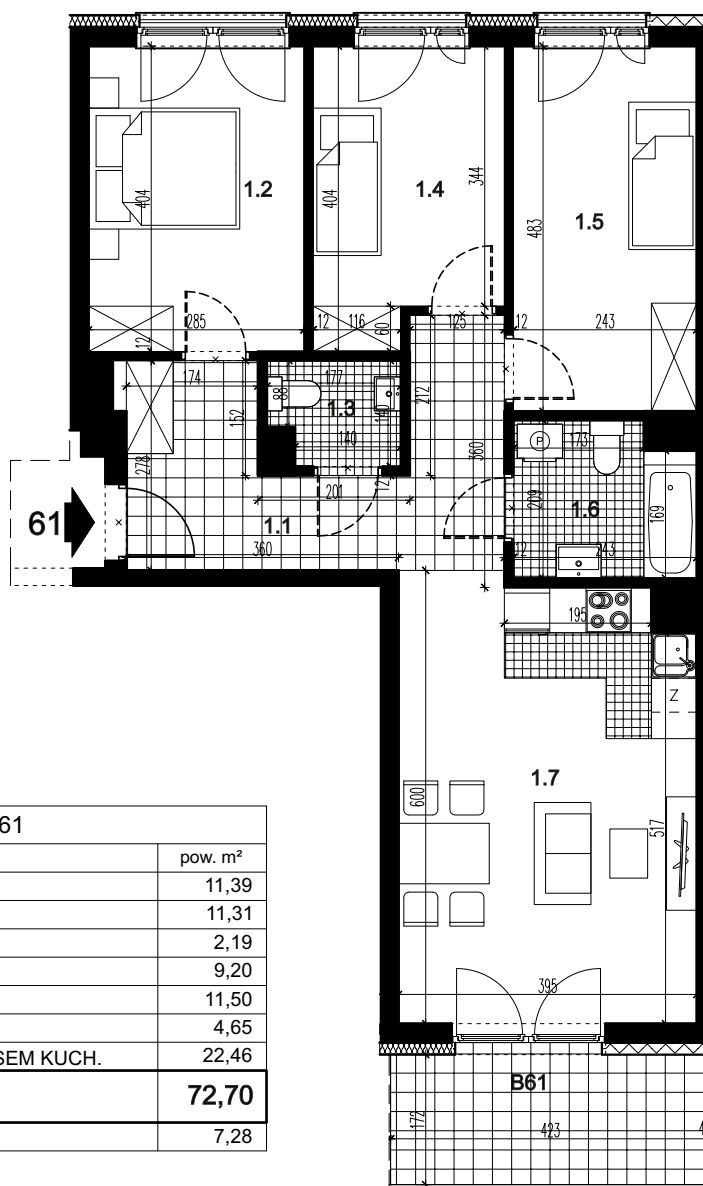


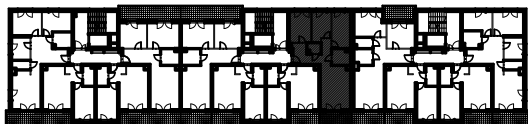

LOKAL MIESZKALNY 61		
nr	nazwa	pow. m ²
1.1	PRZEDPOKÓJ	11,39
1.2	POKÓJ	11,31
1.3	WC	2,19
1.4	POKÓJ	9,20
1.5	POKÓJ	11,50
1.6	ŁAZIENKA	4,65
1.7	POKÓJ Z ANEKSEM KUCH.	22,46
SUMA		72,70
B61	BALKON	7,28

POMIESZCZENIE PRZYNALEŻNE		
nr	nazwa	pow. m ²
-2.3	POM. MAGAZYNOWE	2,46
SUMA		2,46

POWIERZCHNIA ŁĄCZNIE	75,16
----------------------	--------------

**BUDYNEK MIESZKALNY WIEŁORODZINNY C, SEGMENT C2 Z GARAŻEM PODZIEMNYM
PRZY UL. CENTRALNEJ W KRAKOWIE**

LOKAL MIESZKALNY 61, RZUT PIĘTRA I, SKALA 1:100

