


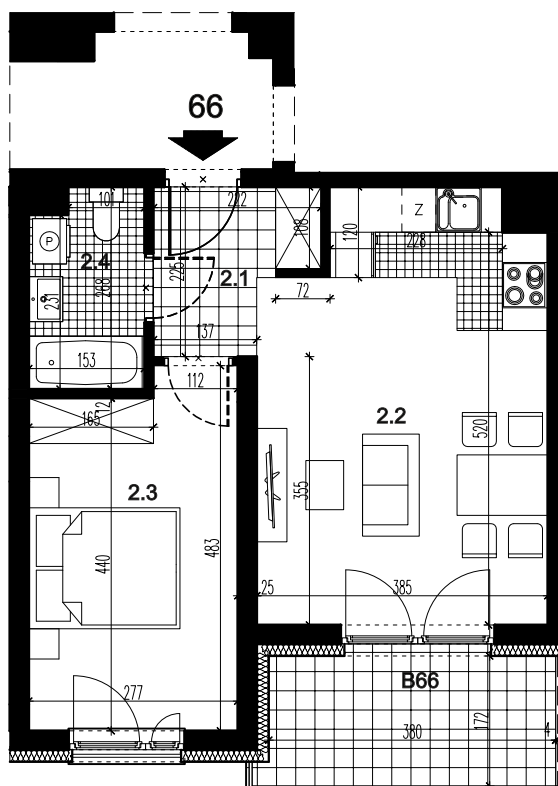

LOKAL MIESZKALNY 66		
nr	nazwa	pow. m ²
2.1	PRZEDPOKÓJ	3,92
2.2	POKÓJ Z ANEKSEM KUCH.	20,50
2.3	POKÓJ	12,42
2.4	ŁAZIENKA	3,78
SUMA		40,62
B66	BALKON	6,60

**BUDYNEK MIESZKALNY WIEŁORODZINNY C, SEGMENT C2 Z GARAŻEM PODZIEMNYM
PRZY UL. CENTRALNEJ W KRAKOWIE**

LOKAL MIESZKALNY 66, RZUT PIĘTRA II, SKALA 1:100

