



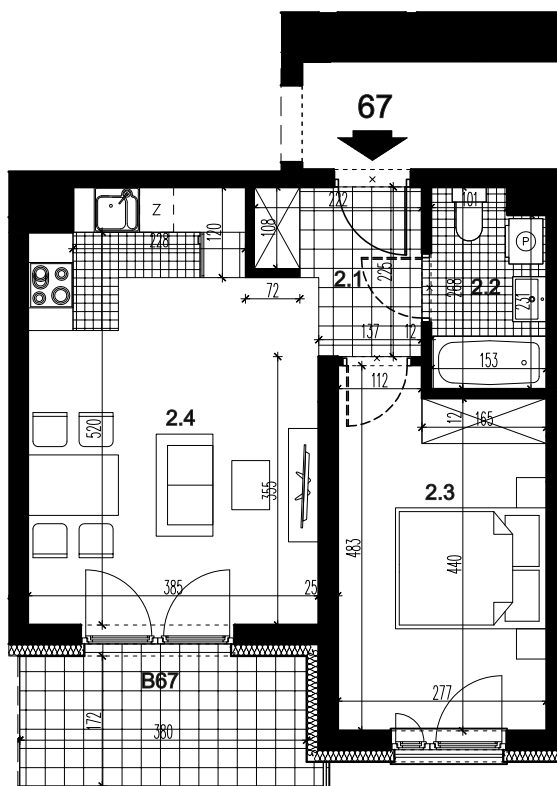

LOKAL MIESZKALNY 67		
nr	nazwa	pow. m ²
2.1	PRZEDPOKÓJ	3,92
2.2	ŁAZIENKA	3,78
2.3	POKÓJ	11,42
2.4	POKÓJ Z ANEKSEM KUCH.	20,50
SUMA		40,62
B67	BALKON	6,60

**BUDYNEK MIESZKALNY WIEŁORODZINNY C, SEGMENT C2 Z GARAŻEM PODZIEMNYM
PRZY UL. CENTRALNEJ W KRAKOWIE**

LOKAL MIESZKALNY 67, RZUT PIĘTRA II, SKALA 1:100

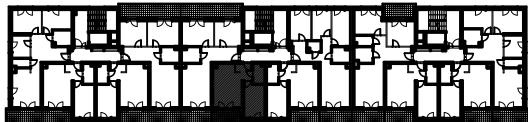