
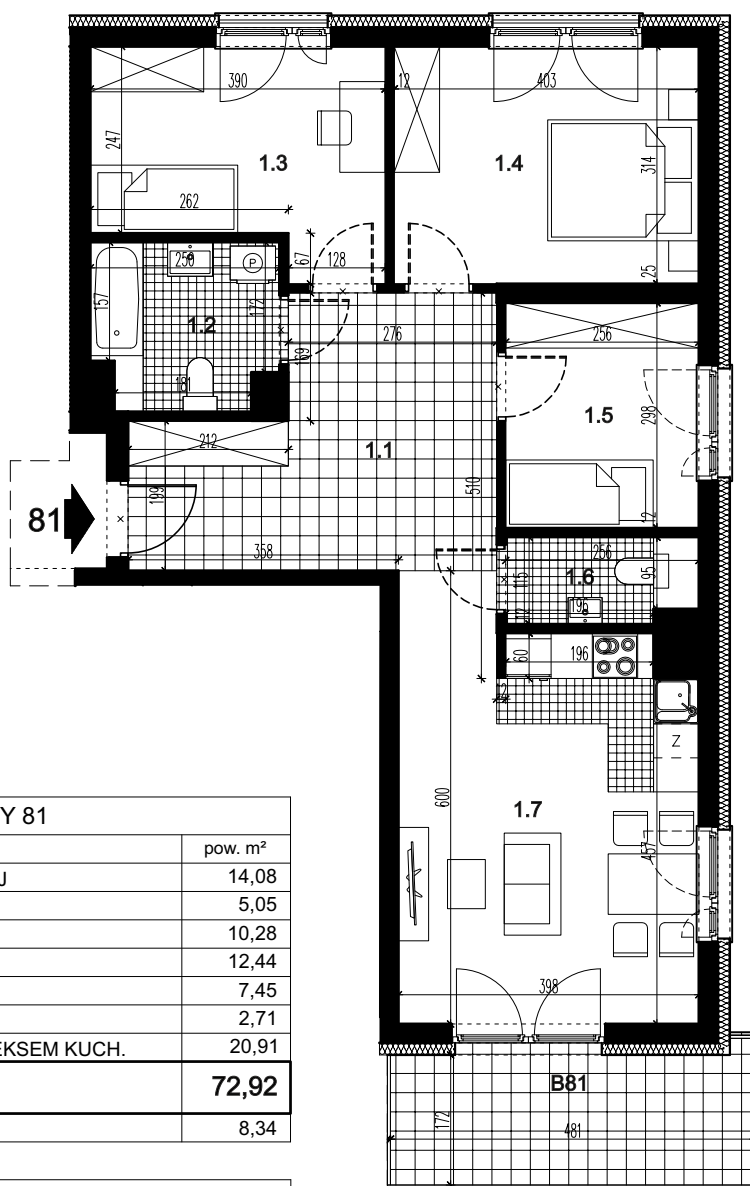


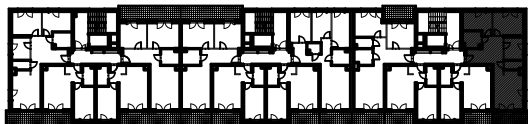

LOKAL MIESZKALNY 81		
nr	nazwa	pow. m ²
1.1	PRZEDPOKÓJ	14,08
1.2	ŁAZIENKA	5,05
1.3	POKÓJ	10,28
1.4	POKÓJ	12,44
1.5	POKÓJ	7,45
1.6	WC	2,71
1.7	POKÓJ Z ANEKSEM KUCH.	20,91
SUMA		72,92
B81	BALKON	8,34

POMIESZCZENIE PRZYNALEŻNE		
nr	nazwa	pow. m ²
-2.14	POM. MAGAZYNOWE	2,27
SUMA		2,27

POWIERZCHNIA ŁĄCZNIE	75,19
----------------------	--------------

**BUDYNEK MIESZKALNY WIEŁORODZINNY C, SEGMENT C2 Z GARAŻEM PODZIEMNYM
PRZY UL. CENTRALNEJ W KRAKOWIE**

LOKAL MIESZKALNY 81, RZUT PIĘTRA I, SKALA 1:100

