



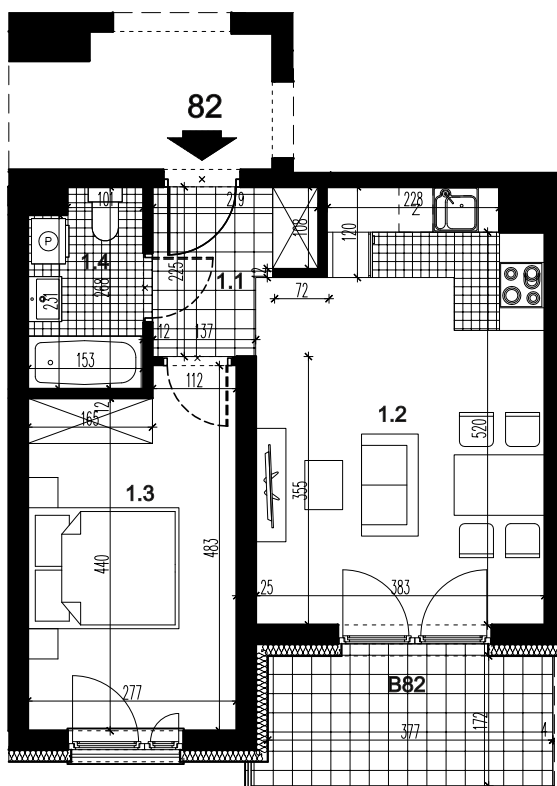

LOKAL MIESZKALNY 82		
nr	nazwa	pow. m ²
1.1	PRZEDPOKÓJ	3,89
1.2	POKÓJ Z ANEKSEM KUCH.	20,38
1.3	POKÓJ	12,42
1.4	ŁAZIENKA	3,78
SUMA		40,47
B82	BALKON	6,55

**BUDYNEK MIESZKALNY WIEŁORODZINNY C, SEGMENT C2 Z GARAŻEM PODZIEMNYM
PRZY UL. CENTRALNEJ W KRAKOWIE**

LOKAL MIESZKALNY 82, RZUT PIĘTRA I, SKALA 1:100

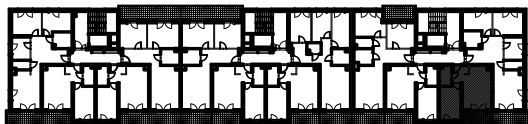