

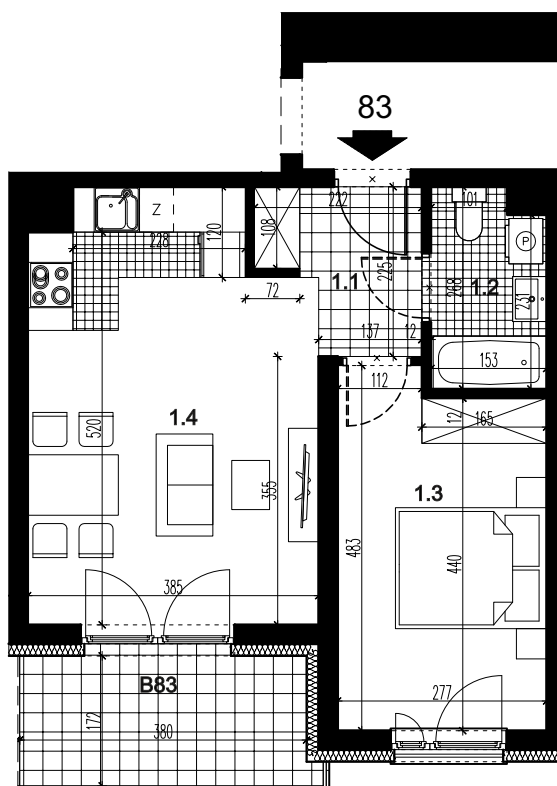


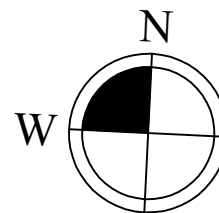

LOKAL MIESZKALNY 83		
nr	nazwa	pow. m ²
1.1	PRZEDPOKÓJ	3,92
1.2	ŁAZIENKA	3,78
1.3	POKÓJ	12,42
1.4	POKÓJ Z ANEKSEM KUCH.	20,50
SUMA		40,62
B83	BALKON	6,60

**BUDYNEK MIESZKALNY WIEŁORODZINNY C, SEGMENT C2 Z GARAŻEM PODZIEMNYM
PRZY UL. CENTRALNEJ W KRAKOWIE**

LOKAL MIESZKALNY 83, RZUT PIĘTRA I, SKALA 1:100

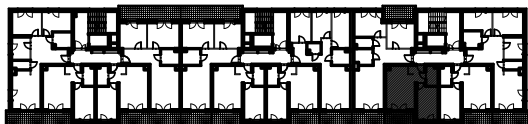