
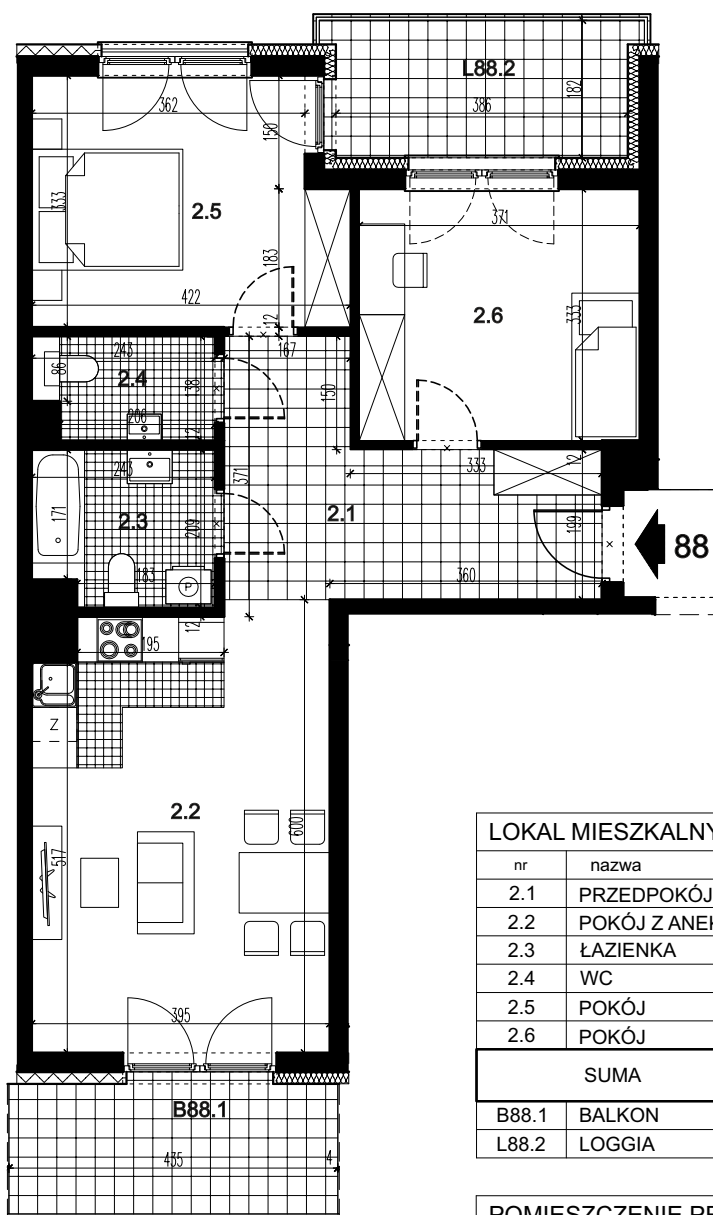


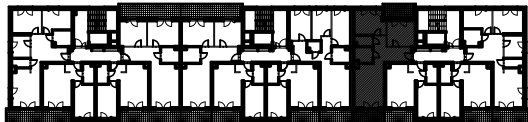

LOKAL MIESZKALNY 88		
nr	nazwa	pow. m ²
2.1	PRZEDPOKÓJ	12,18
2.2	POKÓJ Z ANEKSEM KUCH.	22,46
2.3	ŁAZIENKA	4,71
2.4	WC	3,04
2.5	POKÓJ	12,91
2.6	POKÓJ	12,14
SUMA		67,44
B88.1	BALKON	7,48
L88.2	LOGGIA	7,17

POMIESZCZENIE PRZYNALEŻNE		
nr	nazwa	pow. m ²
-2.19	POM. MAGAZYNOWE	5,86
SUMA		5,86

POWIERZCHNIA ŁĄCZNIE	73,30
----------------------	--------------

**BUDYNEK MIESZKALNY WIELORODZINNY C, SEGMENT C2 Z GARAŻEM PODZIEMNYM
PRZY UL. CENTRALNEJ W KRAKOWIE**

LOKAL MIESZKALNY 88, RZUT PIĘTRA II, SKALA 1:100

