



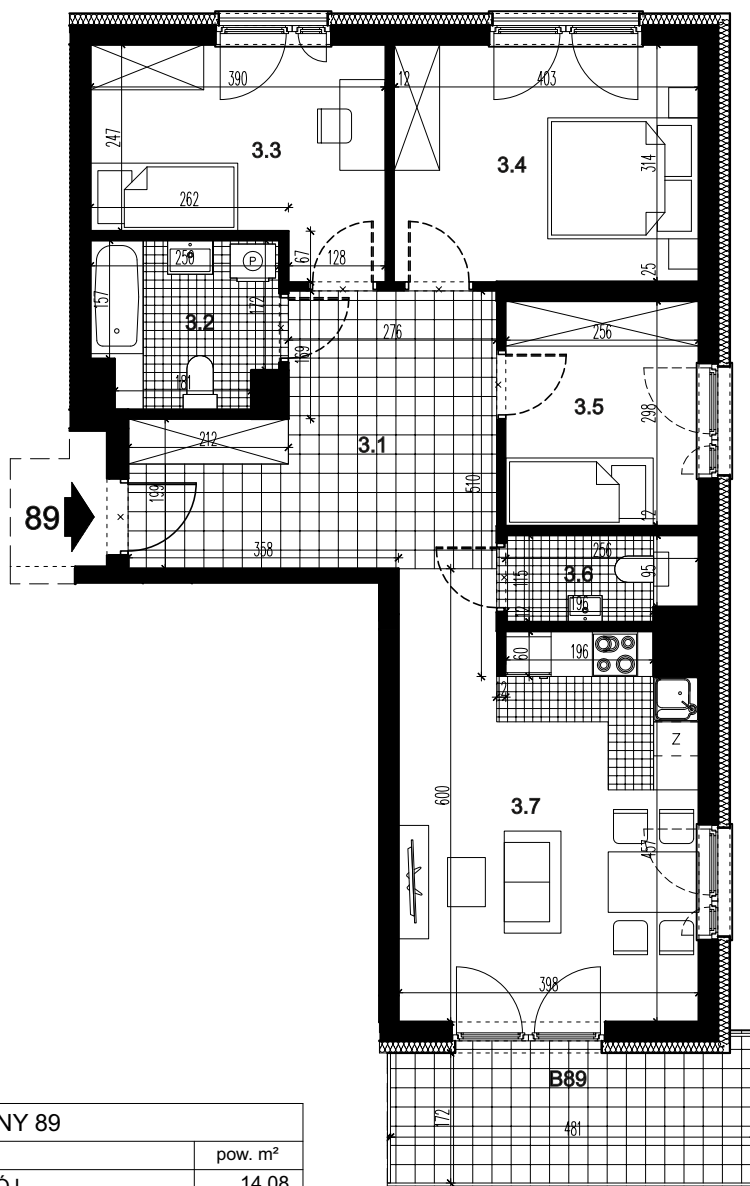

LOKAL MIESZKALNY 89		
nr	nazwa	pow. m ²
3.1	PRZEDPOKÓJ	14,08
3.2	ŁAZIENKA	5,05
3.3	POKÓJ	10,28
3.4	POKÓJ	12,44
3.5	POKÓJ	7,45
3.6	WC	2,71
3.7	POKÓJ Z ANEKSEM KUCH.	20,91
SUMA		72,92
B89	BALKON	8,34

**BUDYNEK MIESZKALNY WIEŁORODZINNY C, SEGMENT C2 Z GARAŻEM PODZIEMNYM
PRZY UL. CENTRALNEJ W KRAKOWIE**

LOKAL MIESZKALNY 89, RZUT PIĘTRA III, SKALA 1:100

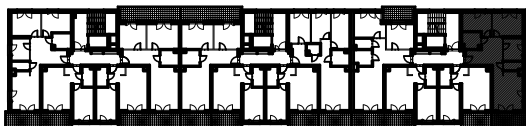