

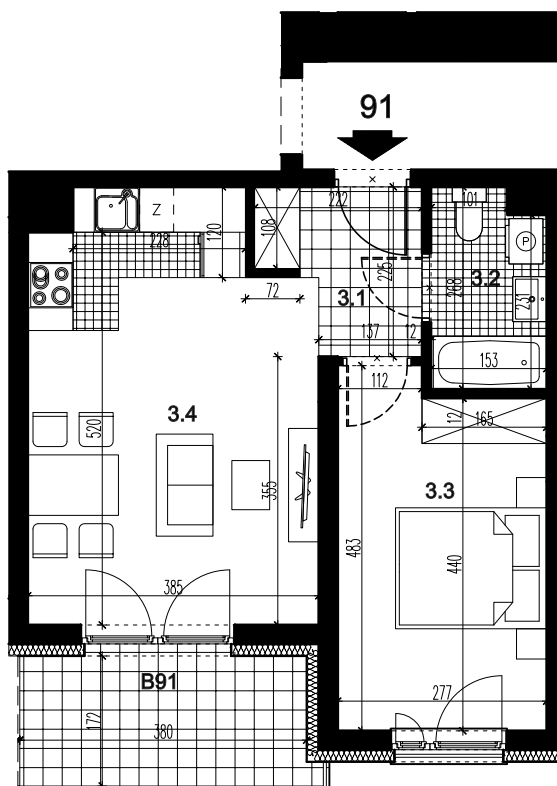


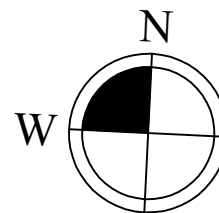

LOKAL MIESZKALNY 91		
nr	nazwa	pow. m ²
3.1	PRZEDPOKÓJ	3,92
3.2	ŁAZIENKA	3,78
3.3	POKÓJ	12,42
3.4	POKÓJ Z ANEKSEM KUCH.	20,50
SUMA		40,62
B91	BALKON	6,60

**BUDYNEK MIESZKALNY WIEŁORODZINNY C, SEGMENT C2 Z GARAŻEM PODZIEMNYM
PRZY UL. CENTRALNEJ W KRAKOWIE**

LOKAL MIESZKALNY 91, RZUT PIĘTRA III, SKALA 1:100

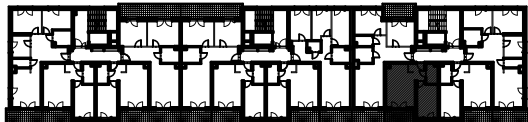