



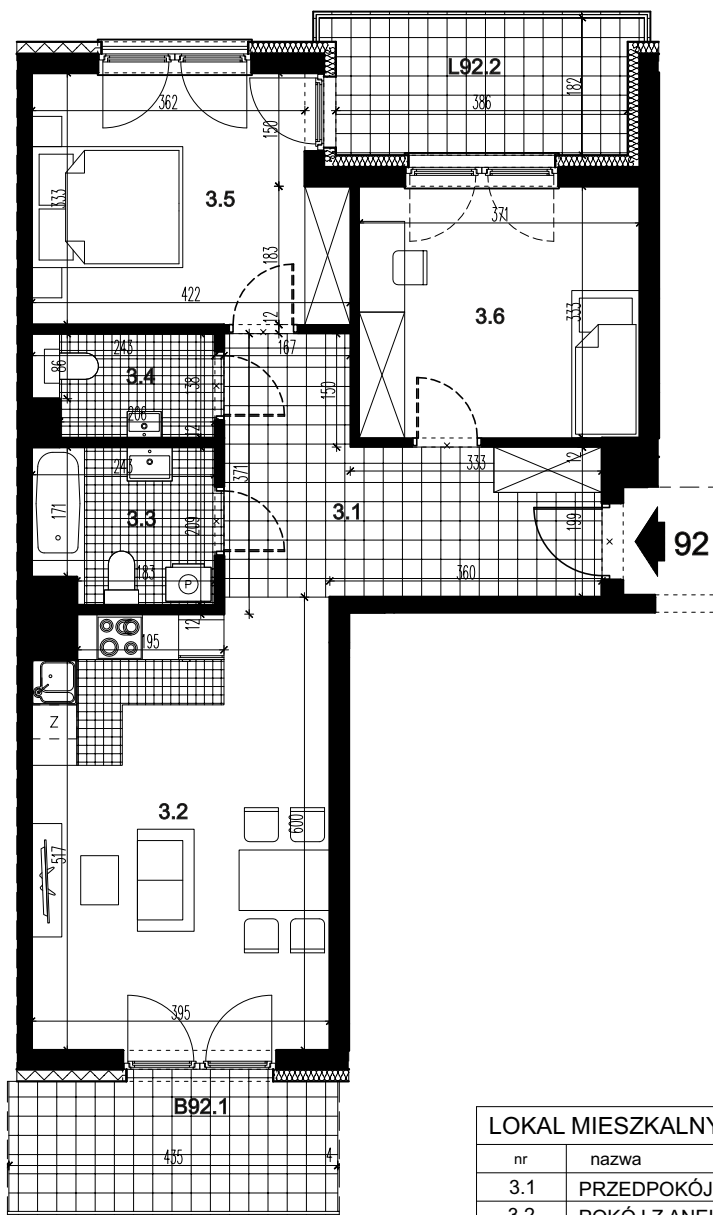

LOKAL MIESZKALNY 92		
nr	nazwa	pow. m ²
3.1	PRZEDPOKÓJ	12,18
3.2	POKÓJ Z ANEKSEM KUCH.	22,46
3.3	ŁAZIENKA	4,71
3.4	WC	3,04
3.5	POKÓJ	12,91
3.6	POKÓJ	12,14
SUMA		67,44
B92.1	BALKON	7,48
L92.2	LOGGIA	7,17

**BUDYNEK MIESZKALNY WIELORODZINNY C, SEGMENT C2 Z GARAŻEM PODZIEMNYM
PRZY UL. CENTRALNEJ W KRAKOWIE**

LOKAL MIESZKALNY 92, RZUT PIĘTRA III, SKALA 1:100

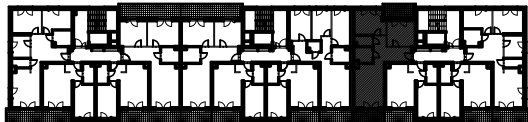