


LU 39

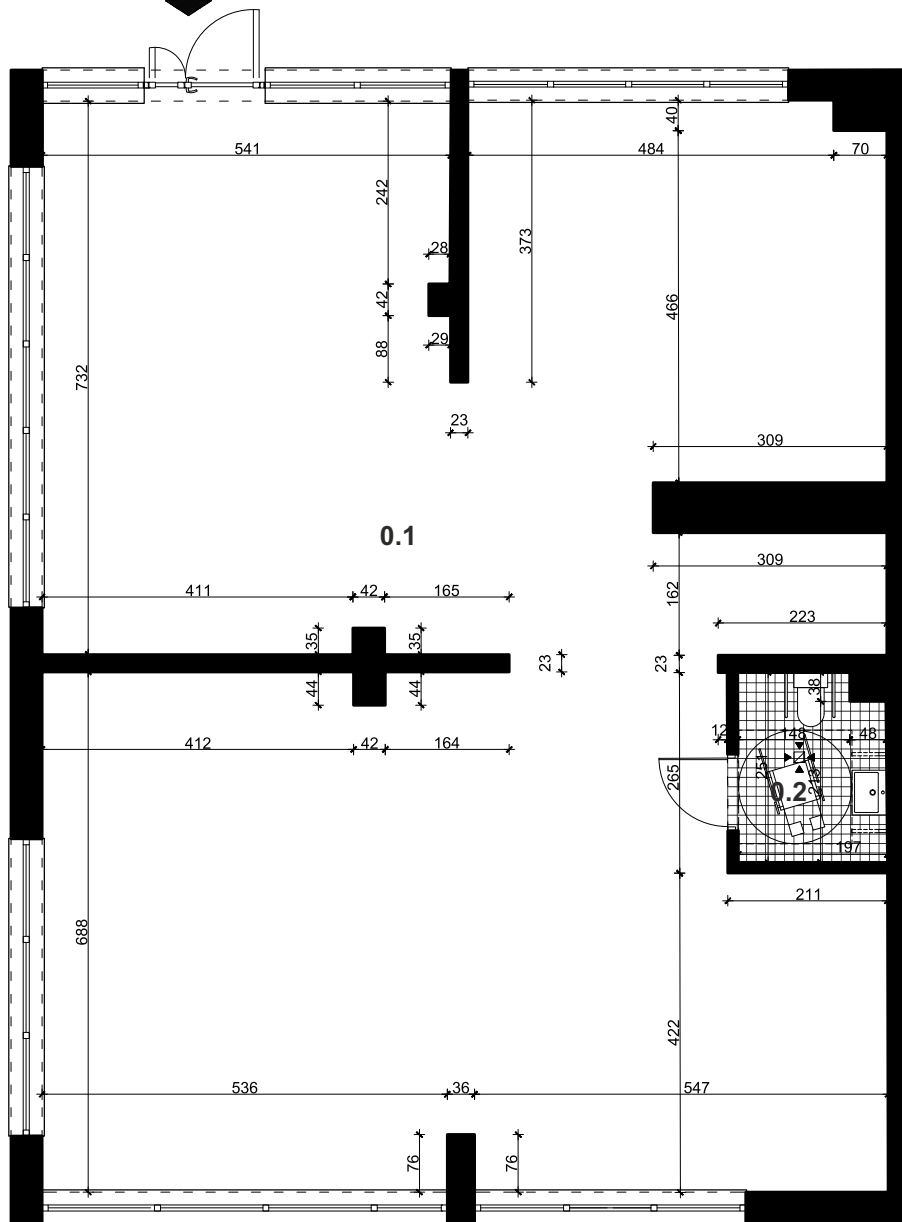

LOKAL USŁUGOWY 39		
nr	nazwa	pow. m ²
0.1	POM. USŁUGOWE	149,93
0.2	WC	4,75
SUMA		154,68

**BUDYNEK MIESZKALNY WIELORODZINNY Z GARAŻEM PODZIEMNYM
PRZY UL. PRZEWÓZ 4 W KRAKOWIE**

LOKAL USŁUGOWY 39, RZUT PARTERU, SKALA 1:100

