

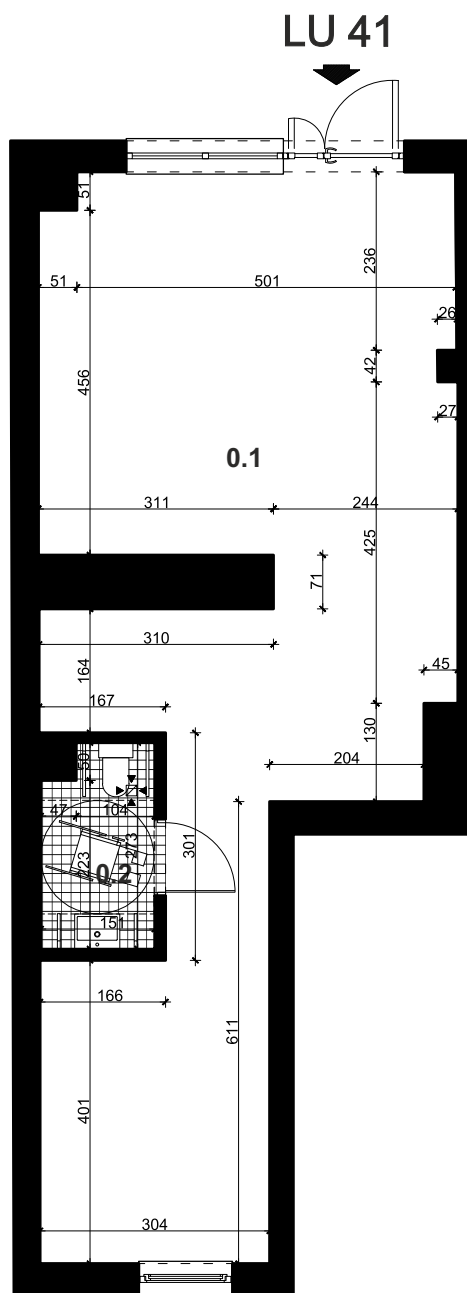


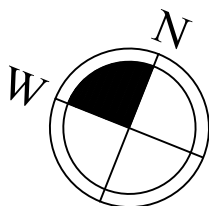

LOKAL USŁUGOWY 41		
nr	nazwa	pow. m ²
0.1	POM. USŁUGOWE	56,56
0.2	WC	3,89
SUMA		60,45

**BUDYNEK MIESZKALNY WIELORODZINNY Z GARAŻEM PODZIEMNYM
PRZY UL. PRZEWÓZ 4 W KRAKOWIE**

LOKAL USŁUGOWY 41, RZUT PARTERU, SKALA 1:100

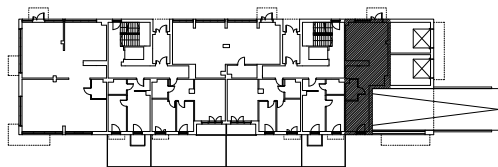