
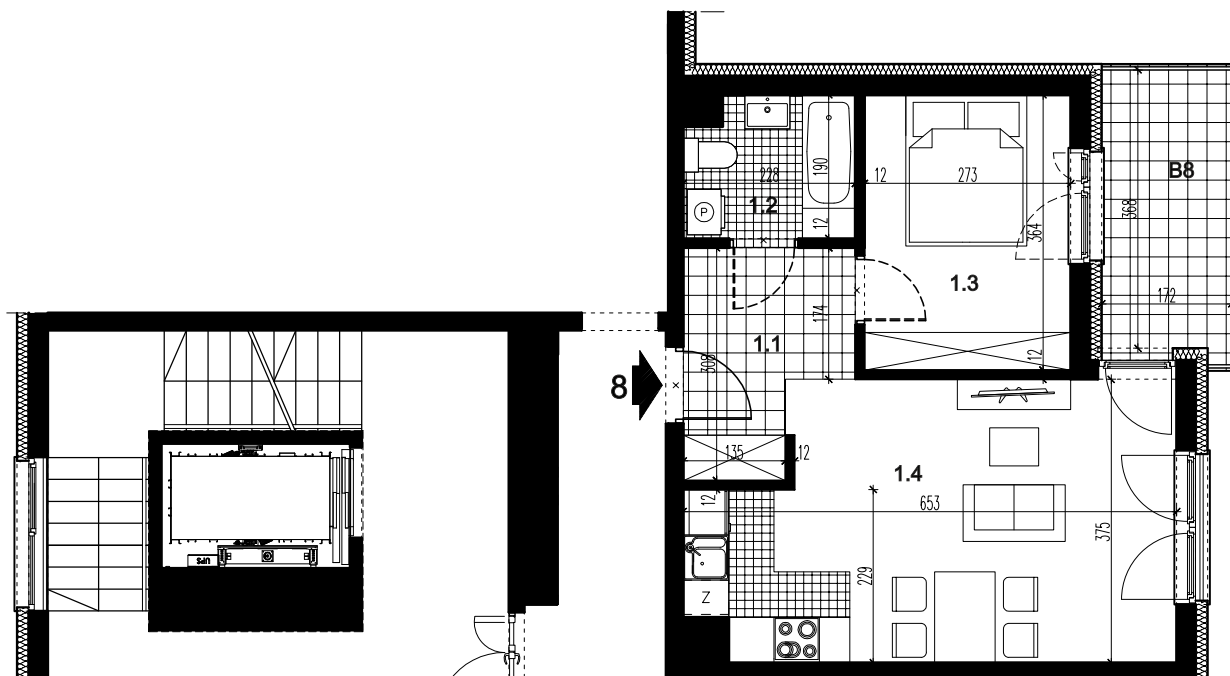
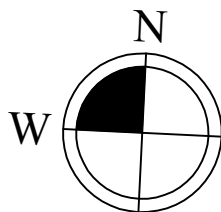


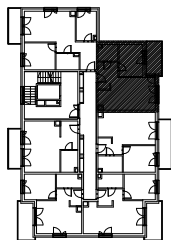

LOKAL MIESZKALNY 8		
nr	nazwa	pow. m²
1.1	PRZEDPOKÓJ	5,74
1.2	ŁAZIENKA	3,98
1.3	POKÓJ	9,75
1.4	POKÓJ Z ANEKSEM KUCH.	21,66
SUMA		41,13
B8	BALKON	6,40

POMIESZCZENIE PRZYNALEŻNE		
nr	nazwa	pow. m²
-1.11	POM. MAGAZYNOWE	2,47
SUMA		2,47

POWIERZCHNIA ŁĄCZNIE	43,60
----------------------	--------------

**BUDYNEK MIESZKALNY WIEŁORODZINNY C, SEGMENT C1 Z GARAŻEM PODZIEMNYM
PRZY UL. CENTRALNEJ W KRAKOWIE**

LOKAL MIESZKALNY 8, RZUT PIĘTRA I, SKALA 1:100

