

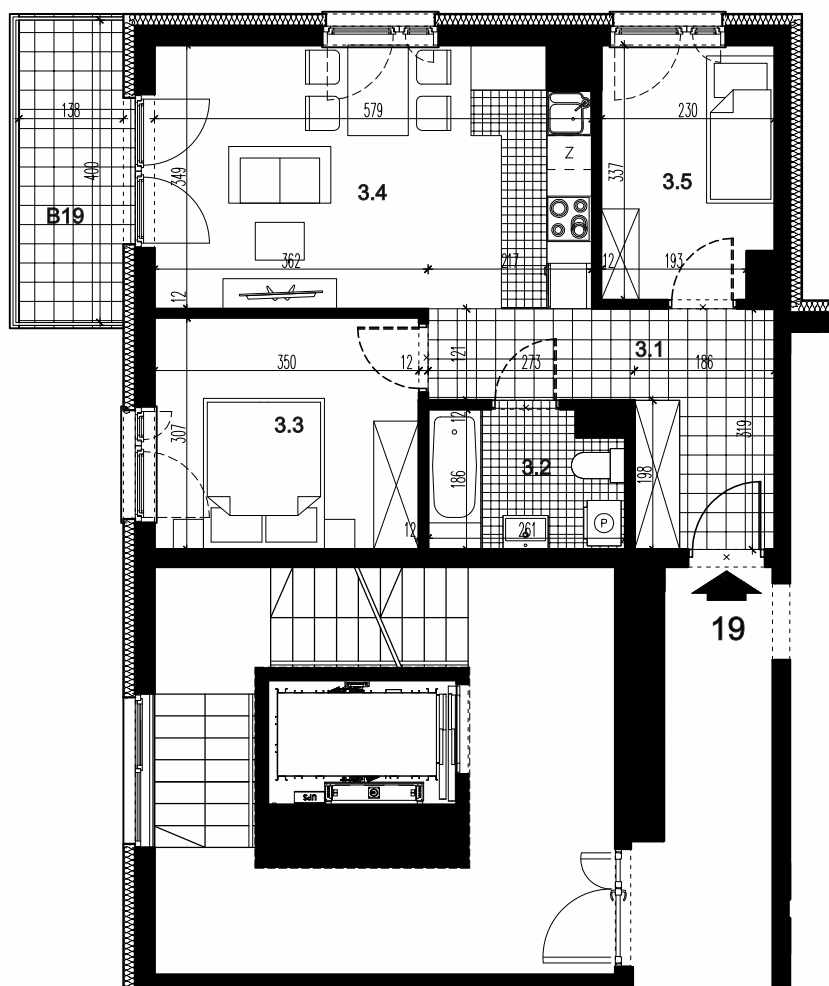


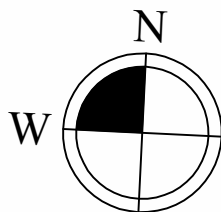

LOKAL MIESZKALNY 19		
nr	nazwa	pow. m ²
3.1	PRZEDPOKÓJ	9,04
3.2	ŁAZIENKA	4,47
3.3	POKÓJ	10,53
3.4	POKÓJ Z ANEKSEM KUCH.	19,57
3.5	POKÓJ	7,33
SUMA		50,94
B19	BALKON	5,52

**BUDYNEK MIESZKALNY WIELORODZINNY C, SEGMENT C1 Z GARAŻEM PODZIEMNYM
PRZY UL. CENTRALNEJ W KRAKOWIE**

LOKAL MIESZKALNY 19, RZUT PIĘTRA III, SKALA 1:100

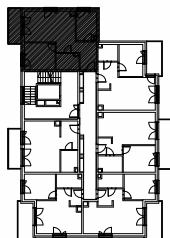