
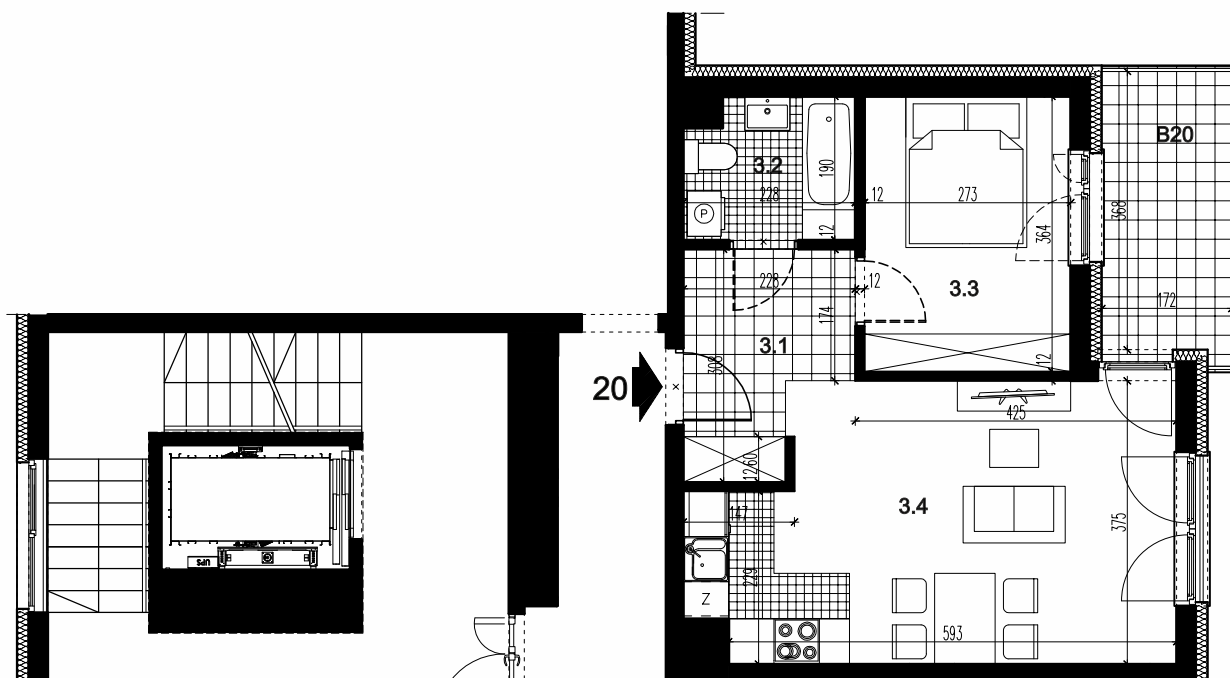
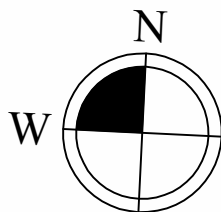


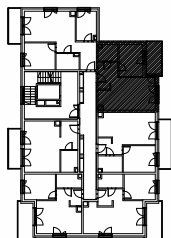

LOKAL MIESZKALNY 20		
nr	nazwa	pow. m ²
3.1	PRZEDPOKÓJ	5,74
3.2	ŁAZIENKA	3,98
3.3	POKÓJ	9,75
3.4	POKÓJ Z ANEKSEM KUCH.	21,66
SUMA		41,13
B20	BALKON	6,40

POMIESZCZENIE PRZYNALEŻNE		
nr	nazwa	pow. m ²
-1.13	POM. MAGAZYNOWE	2,09
SUMA		2,09

POWIERZCHNIA ŁĄCZNIE	43,22
----------------------	--------------

**BUDYNEK MIESZKALNY WIELORODZINNY C, SEGMENT C1 Z GARAŻEM PODZIEMNYM
PRZY UL. CENTRALNEJ W KRAKOWIE**

LOKAL MIESZKALNY 20, RZUT PIĘTRA III, SKALA 1:100

