
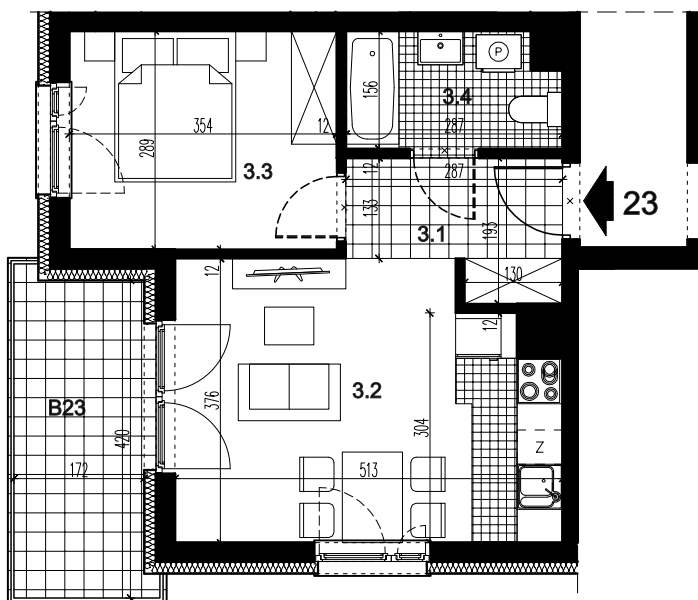
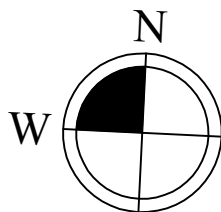


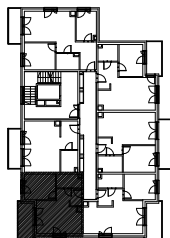

LOKAL MIESZKALNY 23		
nr	nazwa	pow. m²
3.1	PRZEDPOKÓJ	4,49
3.2	POKÓJ Z ANEKSEM KUCH.	17,63
3.3	POKÓJ	10,04
3.4	ŁAZIENKA	4,12
SUMA		36,28
B23	BALKON	7,36

POMIESZCZENIE PRZYNALEŻNE		
nr	nazwa	pow. m²
-1.12	POM. MAGAZYNOWE	2,47
SUMA		2,47

POWIERZCHNIA ŁĄCZNIE	38,75
----------------------	-------

**BUDYNEK MIESZKALNY WIEŁORODZINNY C, SEGMENT C1 Z GARAŻEM PODZIEMNYM
PRZY UL. CENTRALNEJ W KRAKOWIE**

LOKAL MIESZKALNY 23, RZUT PIĘTRA III, SKALA 1:100

