

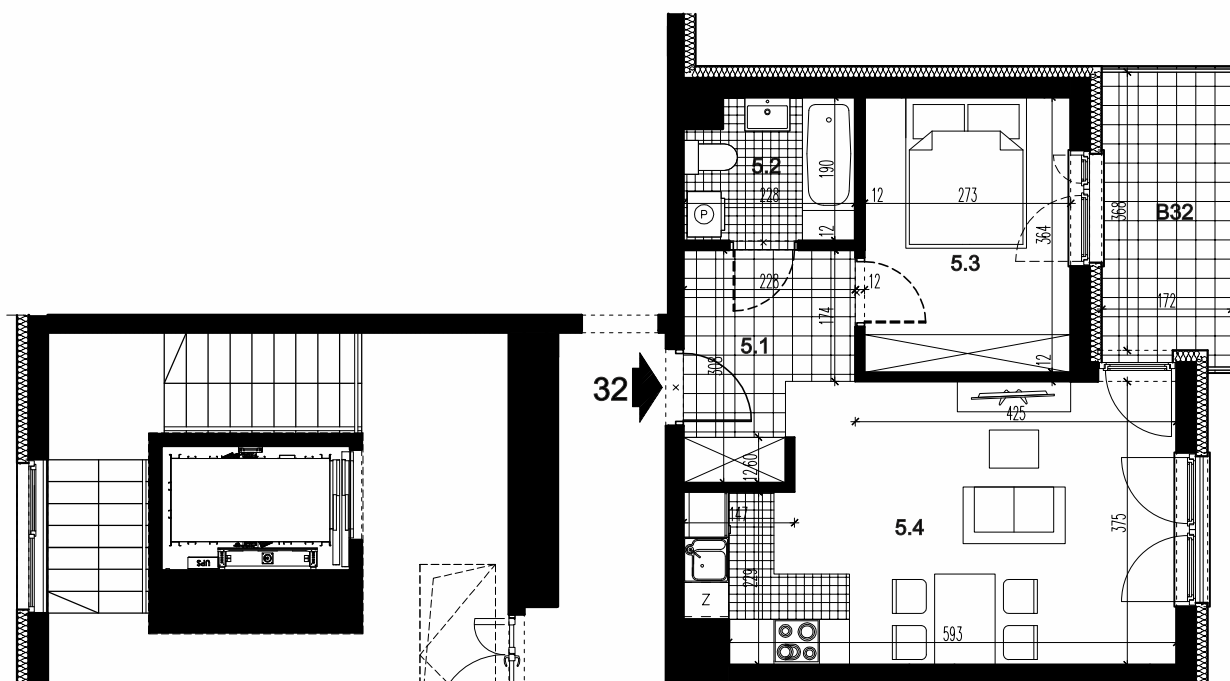


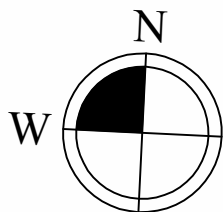

LOKAL MIESZKALNY 32		
nr	nazwa	pow. m ²
5.1	PRZEDPOKÓJ	5,74
5.2	ŁAZIENKA	3,98
5.3	POKÓJ	9,75
5.4	POKÓJ Z ANEKSEM KUCH.	21,66
SUMA		41,13
B32	BALKON	6,40

**BUDYNEK MIESZKALNY WIEŁORODZINNY C, SEGMENT C1 Z GARAŻEM PODZIEMNYM
PRZY UL. CENTRALNEJ W KRAKOWIE**

LOKAL MIESZKALNY 32, RZUT PIĘTRA V, SKALA 1:100

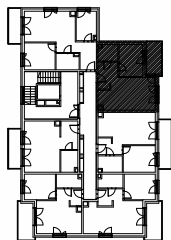