
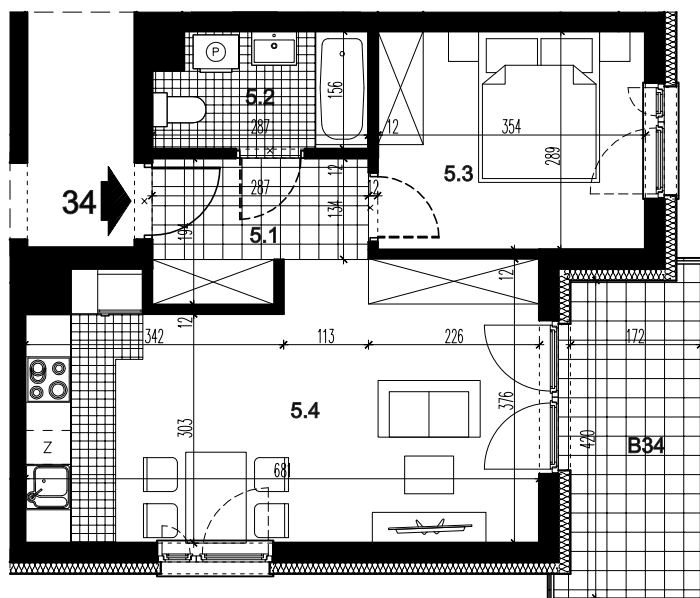
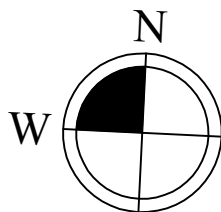


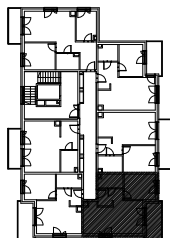

LOKAL MIESZKALNY 34		
nr	nazwa	pow. m²
5.1	PRZEDPOKÓJ	4,69
5.2	ŁAZIENKA	4,12
5.3	POKÓJ	10,04
5.4	POKÓJ Z ANEKSEM KUCH.	23,33
SUMA		42,18
B34	BALKON	7,36

POMIESZCZENIE PRZYNALEŻNE		
nr	nazwa	pow. m²
-1.7	POM. MAGAZYNOWE	3,52
SUMA		3,52

POWIERZCHNIA ŁĄCZNIE	45,70
----------------------	--------------

**BUDYNEK MIESZKALNY WIEŁORODZINNY C, SEGMENT C1 Z GARAŻEM PODZIEMNYM
PRZY UL. CENTRALNEJ W KRAKOWIE**

LOKAL MIESZKALNY 34, RZUT PIĘTRA V, SKALA 1:100

