
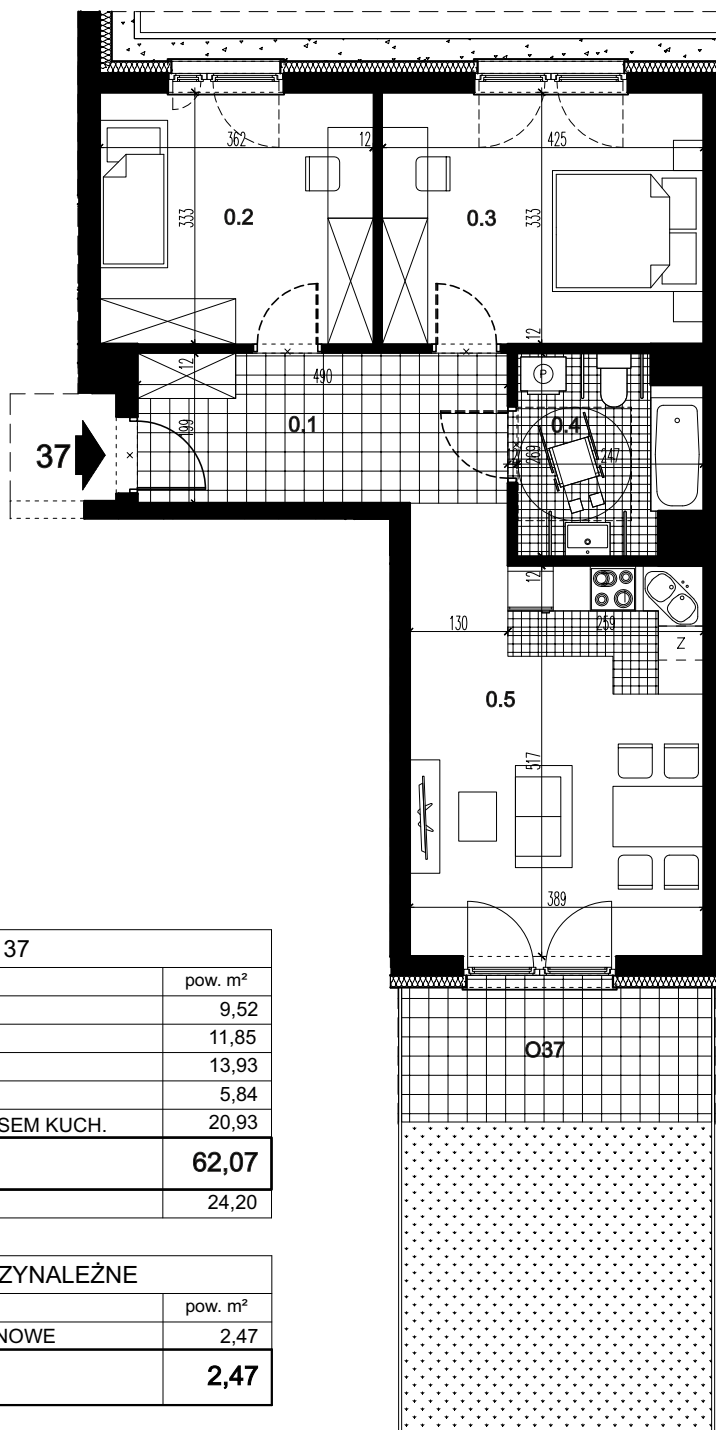


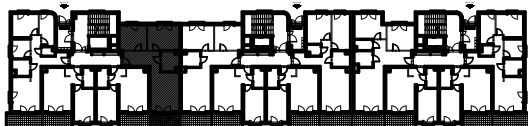

LOKAL MIESZKALNY 37		
nr	nazwa	pow. m ²
0.1	PRZEDPOKÓJ	9,52
0.2	POKÓJ	11,85
0.3	POKÓJ	13,93
0.4	ŁAZIENKA	5,84
0.5	POKÓJ Z ANEKSEM KUCH.	20,93
SUMA		62,07
O37	OGRÓDEK	24,20

POMIESZCZENIE PRZYNALEŻNE		
nr	nazwa	pow. m ²
-2.11	POM. MAGAZYNOWE	2,47
SUMA		2,47

POWIERZCHNIA ŁĄCZNIE		64,54
----------------------	--	--------------

**BUDYNEK MIESZKALNY WIELORODZINNY C, SEGMENT C2 Z GARAŻEM PODZIEMNYM
PRZY UL. CENTRALNEJ W KRAKOWIE**

LOKAL MIESZKALNY 37, RZUT PARTERU, SKALA 1:100

