
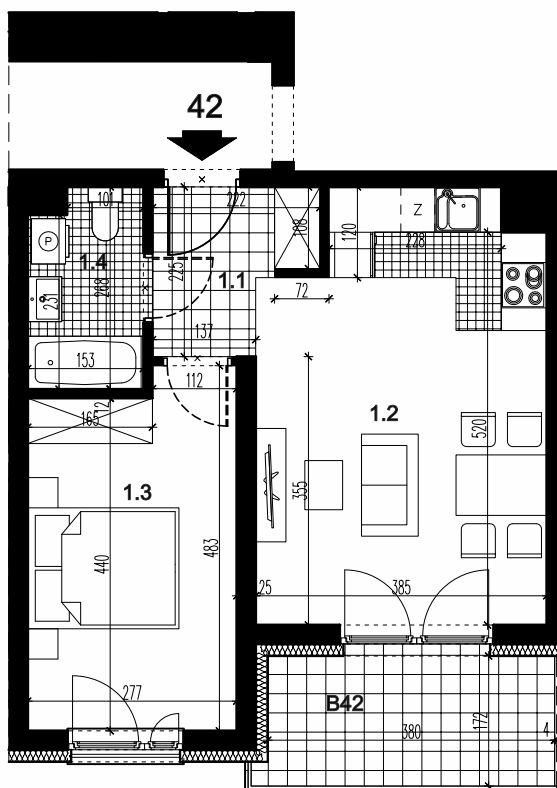
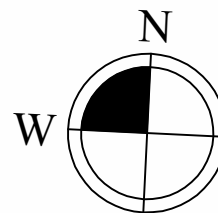


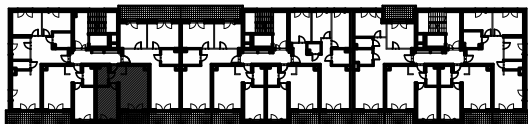

LOKAL MIESZKALNY 42		
nr	nazwa	pow. m ²
1.1	PRZEDPOKÓJ	3,92
1.2	POKÓJ Z ANEKSEM KUCH.	20,50
1.3	POKÓJ	12,42
1.4	ŁAZIENKA	3,78
SUMA		40,62
B42	BALKON	6,60

POMIESZCZENIE PRZYNALEŻNE		
nr	nazwa	pow. m ²
-2.12	POM. MAGAZYNOWE	2,47
SUMA		2,47

POWIERZCHNIA ŁĄCZNIE	43,09
----------------------	--------------

**BUDYNEK MIESZKALNY WIEŁORODZINNY C, SEGMENT C2 Z GARAŻEM PODZIEMNYM
PRZY UL. CENTRALNEJ W KRAKOWIE**

LOKAL MIESZKALNY 42, RZUT PIĘTRA I, SKALA 1:100

