
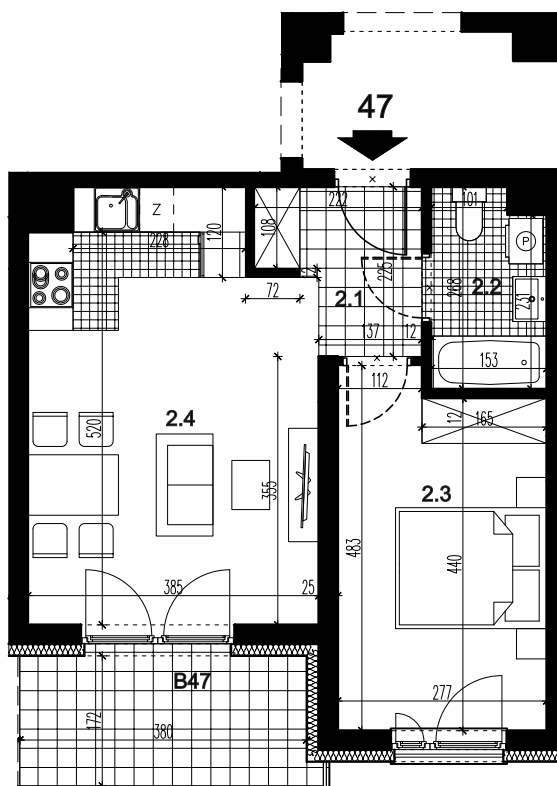
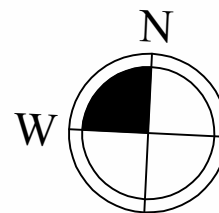


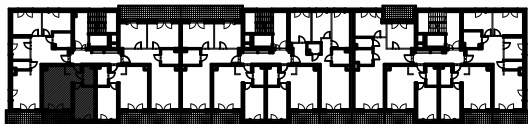

LOKAL MIESZKALNY 47		
nr	nazwa	pow. m ²
2.1	PRZEDPOKÓJ	3,92
2.2	ŁAZIENKA	3,78
2.3	POKÓJ	12,42
2.4	POKÓJ Z ANEKSEM KUCH.	20,50
SUMA		40,62
B47	BALKON	6,60

POMIESZCZENIE PRZYNALEŻNE		
nr	nazwa	pow. m ²
-1.4	POM. MAGAZYNOWE	1,60
SUMA		1,60

POWIERZCHNIA ŁĄCZNIE	42,22
----------------------	--------------

**BUDYNEK MIESZKALNY WIELORODZINNY C, SEGMENT C2 Z GARAŻEM PODZIEMNYM
PRZY UL. CENTRALNEJ W KRAKOWIE**

LOKAL MIESZKALNY 47, RZUT PIĘTRA II, SKALA 1:100

