
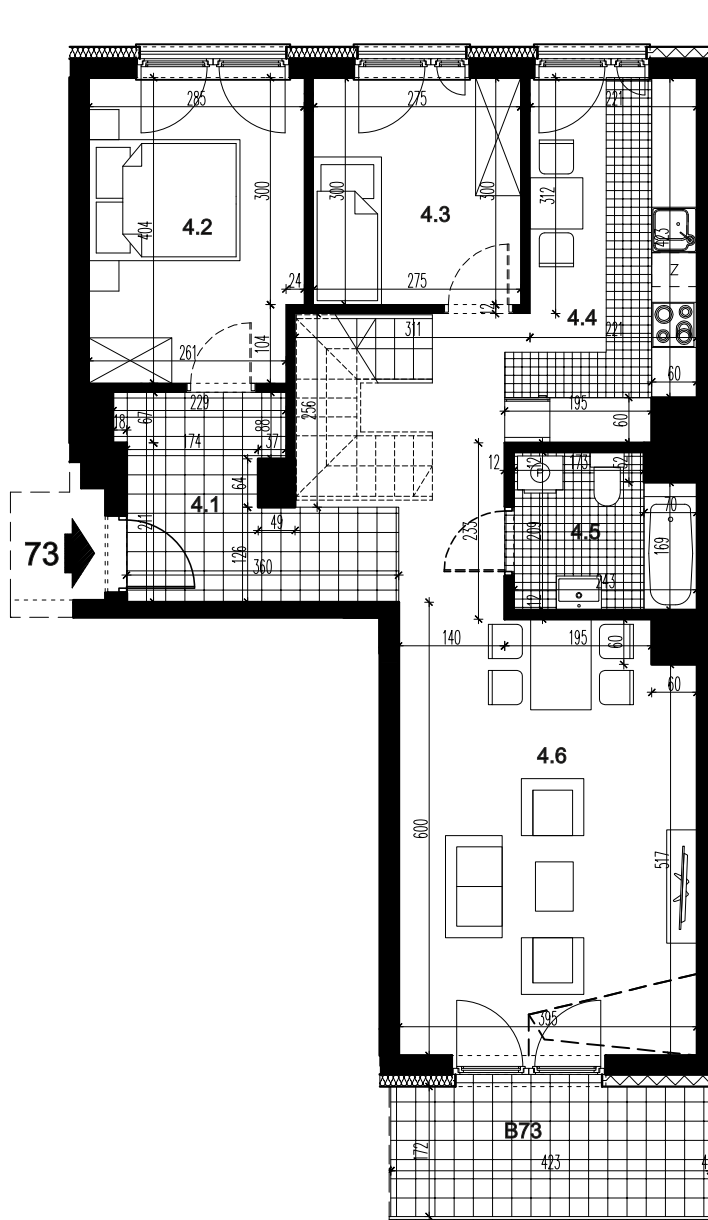


LOKAL MIESZKALNY 73		
nr	nazwa	pow. m ²
4.1	PRZEDPOKÓJ	16,13
4.2	POKÓJ	11,06
4.3	POKÓJ	8,06
4.4	KUCHNIA	10,72
4.5	ŁAZIENKA	4,65
4.6	POKÓJ DZIENNY	22,46
SUMA		73,08
4.7	ANTRESOLA	69,74
SUMA		142,82
B73	BALKON	7,28

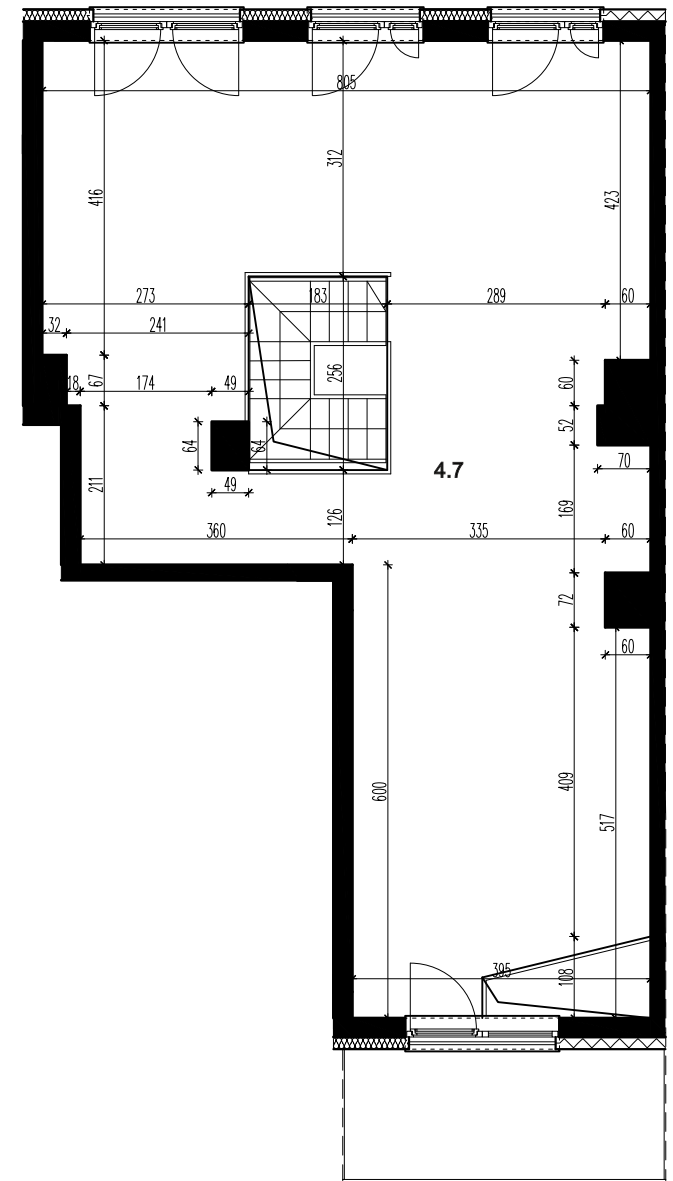

WIDOK BALKONU PIĘTRA IV

**BUDYNEK MIESZKALNY WIELORODZINNY C, SEGMENT C2 Z GARAŻEM PODZIEMNYM
PRZY UL. CENTRALNEJ W KRAKOWIE**

LOKAL MIESZKALNY 73, RZUT PIĘTRA IV + ANTRESOLA, SKALA 1:100

