
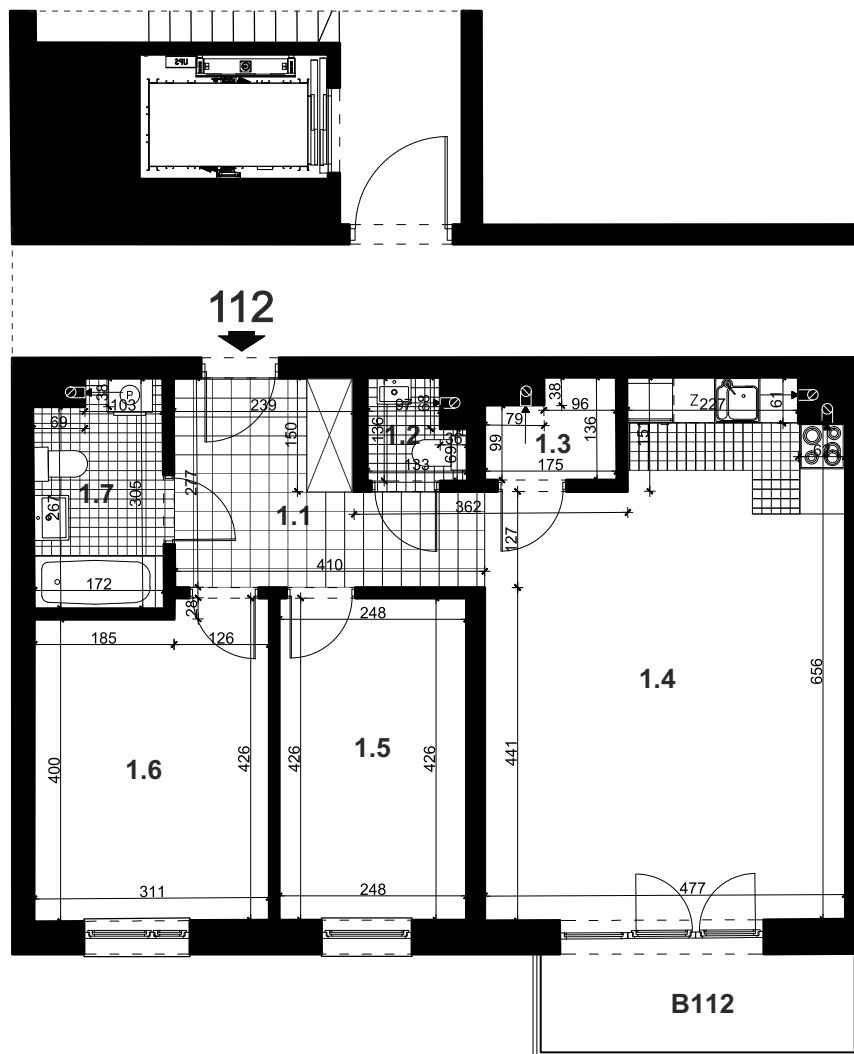
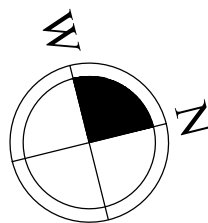


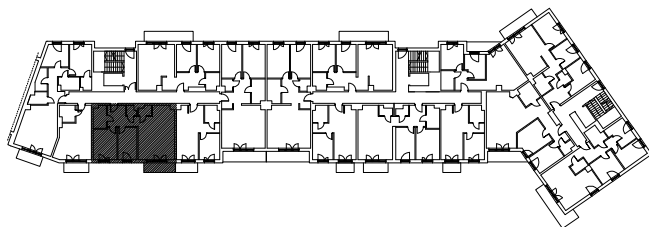

LOKAL MIESZKALNY 112		
nr	nazwa	pow. m ²
1.1	PRZEDPOKÓJ	8,79
1.2	WC	1,57
1.3	GARDEROBA	2,08
1.4	POKÓJ Z ANEKSEM KUCH.	31,02
1.5	POKÓJ	10,56
1.6	POKÓJ	12,76
1.7	ŁAZIENKA	4,99
SUMA		71,77
B112	BALKON	5,39

POMIESZCZENIE PRZYNALEŻNE		
nr	nazwa	pow. m ²
-1.65	POM. MAGAZYNOWE	3,74
SUMA		3,74

POWIERZCHNIA ŁĄCZNIE	75,51
----------------------	--------------

**BUDYNEK MIESZKALNY WIELORODZINNY Z GARAŻEM PODZIEMNYM
PRZY UL. PRZEWÓZ 4 W KRAKOWIE**

LOKAL MIESZKALNY 112, RZUT PIĘTRA I, SKALA 1:100

