
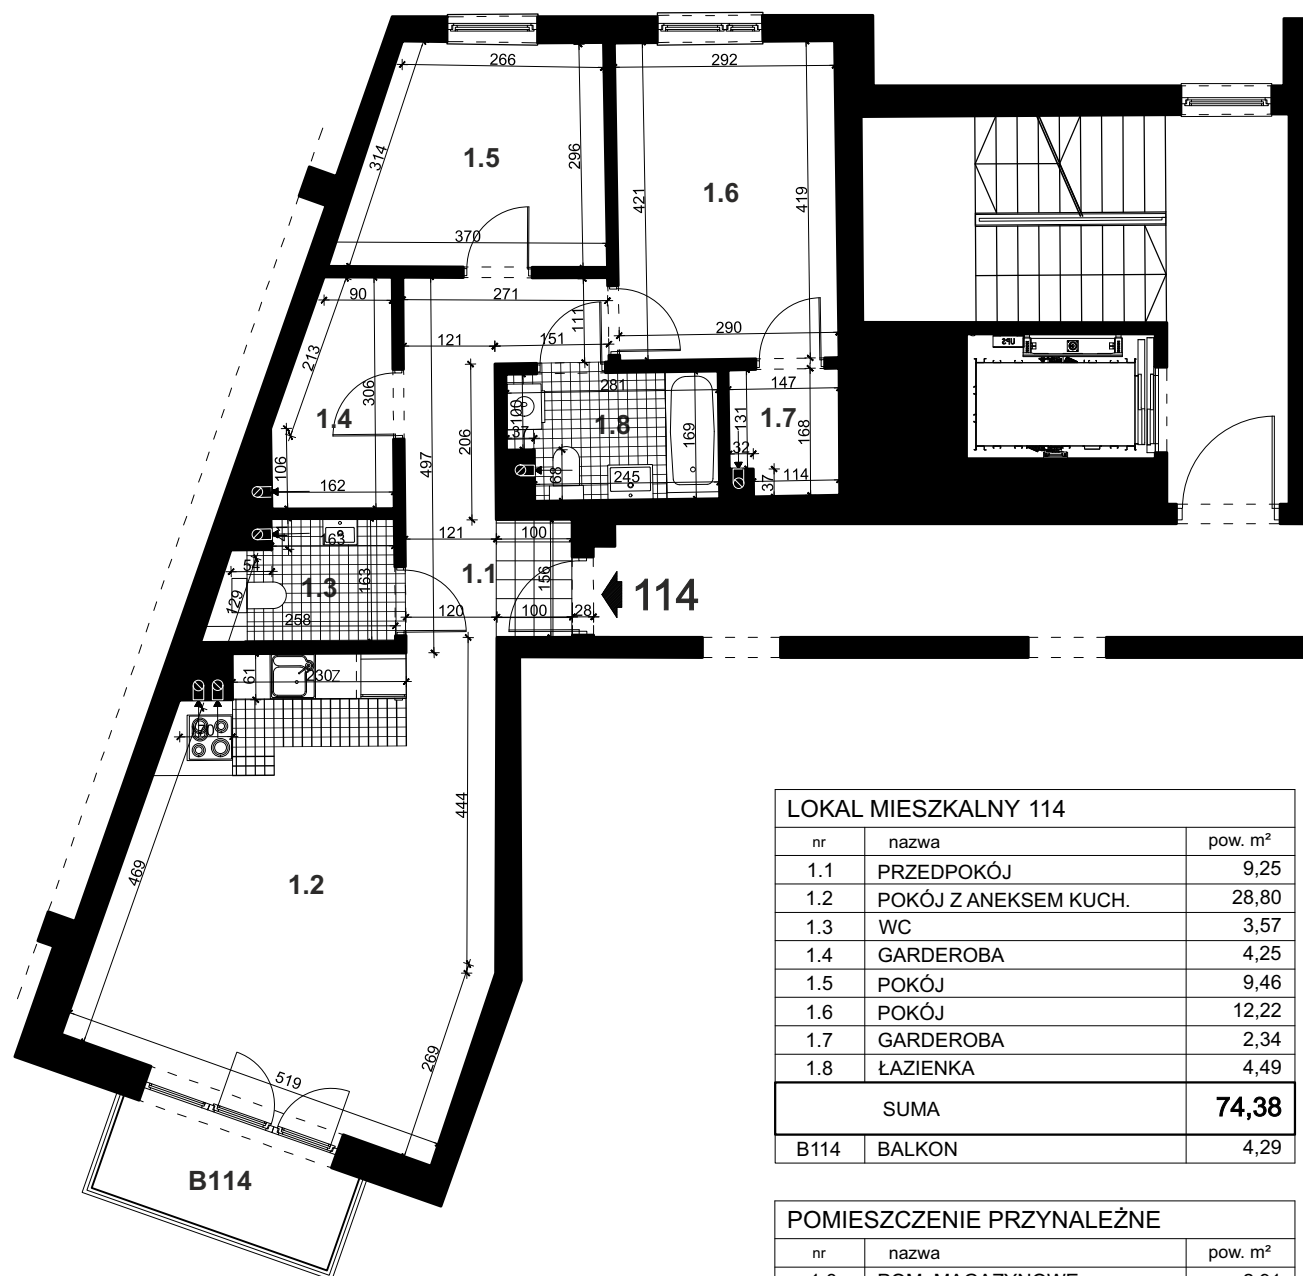
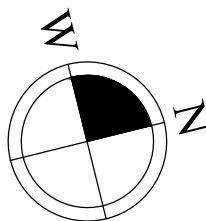


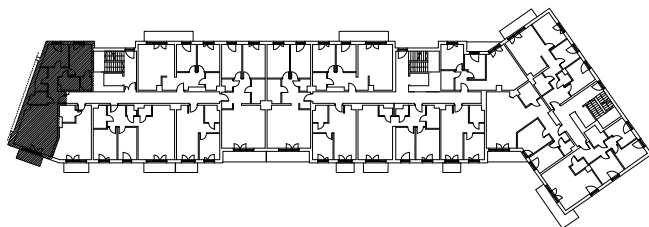

LOKAL MIESZKALNY 114

nr	nazwa	pow. m ²
1.1	PRZEDPOKÓJ	9,25
1.2	POKÓJ Z ANEKSEM KUCH.	28,80
1.3	WC	3,57
1.4	GARDEROBA	4,25
1.5	POKÓJ	9,46
1.6	POKÓJ	12,22
1.7	GARDEROBA	2,34
1.8	ŁAZIENKA	4,49
SUMA		74,38
B114	BALKON	4,29

POMIESZCZENIE PRZYNALEŻNE

nr	nazwa	pow. m ²
-1.8	POM. MAGAZYNOWE	2,91
SUMA		2,91

POWIERZCHNIA ŁĄCZNIE

77,29

**BUDYNEK MIESZKALNY WIELORODZINNY Z GARAŻEM PODZIEMNYM
PRZY UL. PRZEWÓZ 4 W KRAKOWIE**

LOKAL MIESZKALNY 114, RZUT PIĘTRA I, SKALA 1:100

